




Le Clos Saint Pierre  
Rue de Longwy - 57100 THIONVILLE

NIVEAU	TYPE	LOGEMENT
R+1	T3	A11

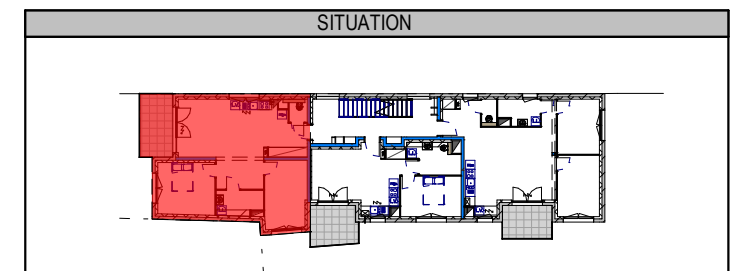


DETAIL DES SURFACES

SEJOUR-CUISINE	32.90 m <sup>2</sup>
CHAMBRE 1	13.00 m <sup>2</sup>
CHAMBRE 2	12.40 m <sup>2</sup>
SDE	4.95 m <sup>2</sup>
ENTREE	2.00 m <sup>2</sup>
WC	1.80 m <sup>2</sup>
PL	1.70 m <sup>2</sup>
Surface habitable	68.75 m <sup>2</sup>


TERRASSE DALLEE	9.10 m <sup>2</sup>
Surface extérieure	9.10 m <sup>2</sup>

INDICE	B	DATE	17/02/23
--------	---	------	----------

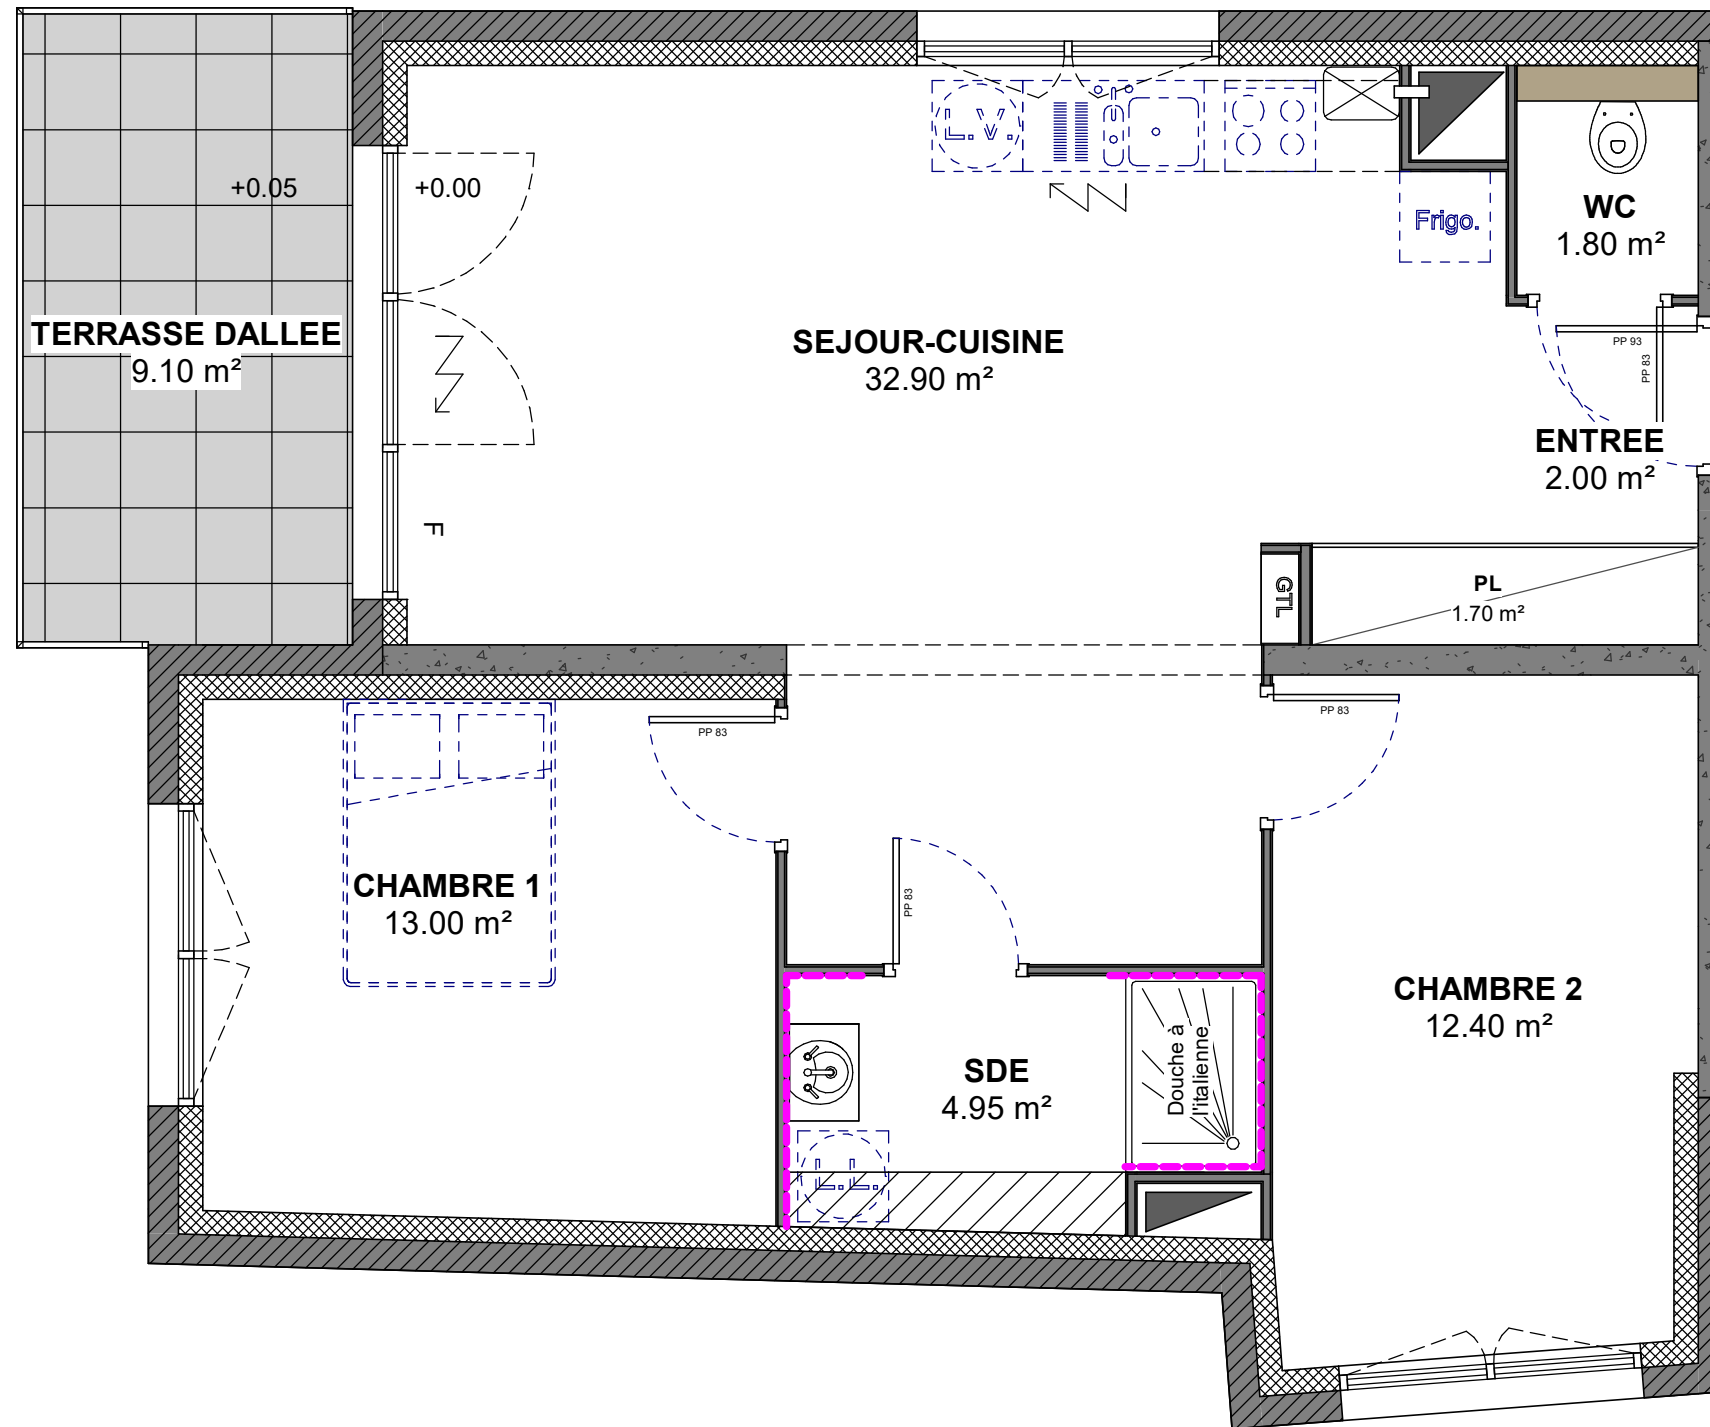

- Faïence toute hauteur
- Volet roulant motorisé
- Faux plafond

Plan susceptible de modifications en fonction des études techniques

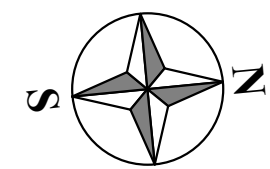

ECHELLE 1:50ème    FORMAT D'IMPRESSION A3