



CENTRAL PARC - Lot 5B

Quartier Lize - MONTIGNY-LES-METZ


NIVEAU	TYPE	LOGEMENT
BATIMENT A 1er étage	T3	A13

SITUATION

DETAIL DES SURFACES

Séjour/Cuisine	26.30 m ²
Chambre 1	13.30 m ²
Chambre 2	12.00 m ²
Entrée	6.05 m ²
SdE	4.50 m ²
Rgt	2.25 m ²
WC	1.85 m ²
Surface habitable	66.25 m²
Balcon	16.65 m²
Surface extérieure	16.65 m²

INDICE	DATE
	19.12.22

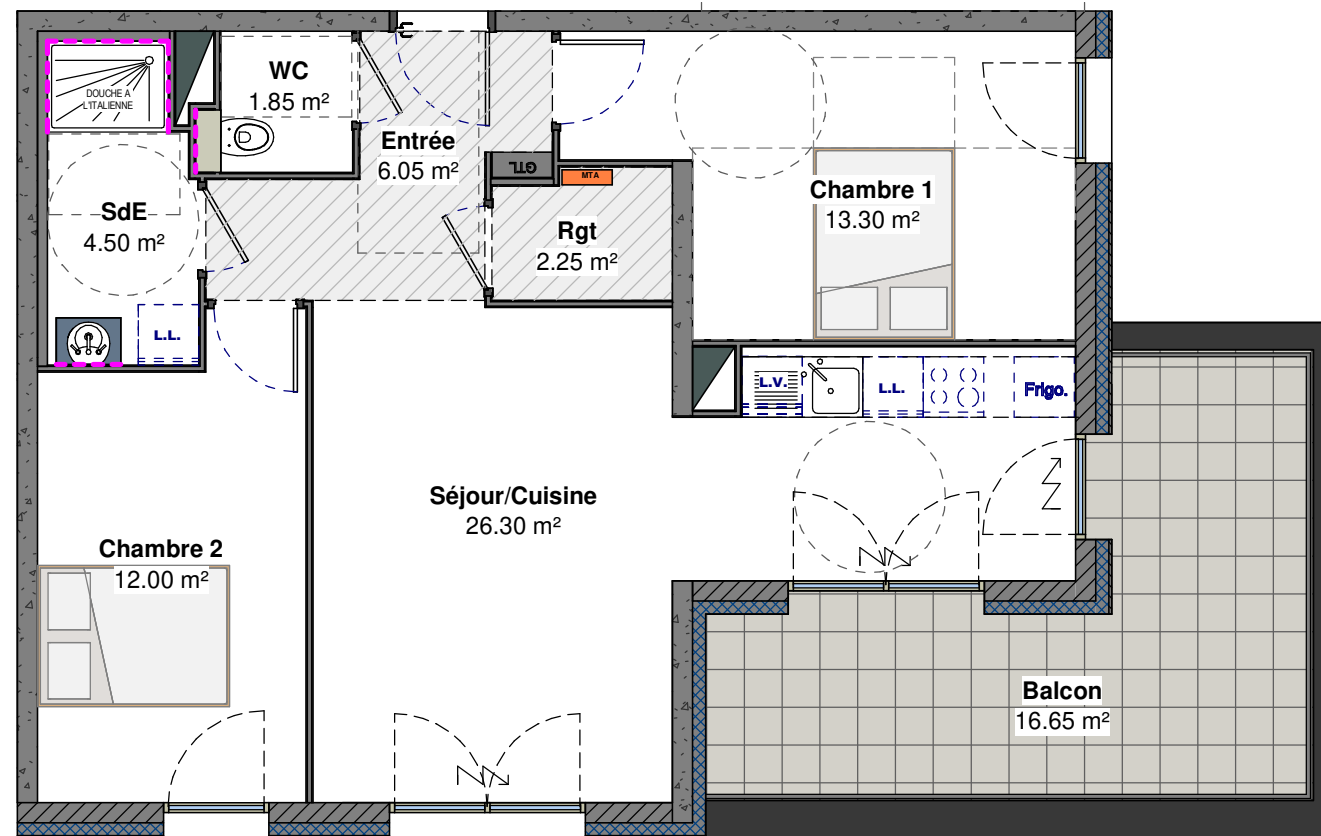

Faux plafond

Faïence toute hauteur

Plan susceptible de modifications en fonction des études techniques

ECHELLE: 1/75ème