



CENTRAL PARC - Lot 5B

Quartier Lize - MONTIGNY-LES-METZ

NIVEAU	TYPE	LOGEMENT
BATIMENT A 3ème étage	T3	A31


SITUATION

DETAIL DES SURFACES

Séjour/Cuisine	28.45 m²
Chambre 1	12.45 m²
Chambre 2	10.00 m²
Entrée	6.90 m²
SdE	4.25 m²
WC	2.55 m²
PI	1.25 m²
Surface habitable	65.85 m²

Terrasse 1	14.45 m²
Terrasse 2	5.85 m²
Surface extérieure	20.30 m²

INDICE	DATE
	19.12.22

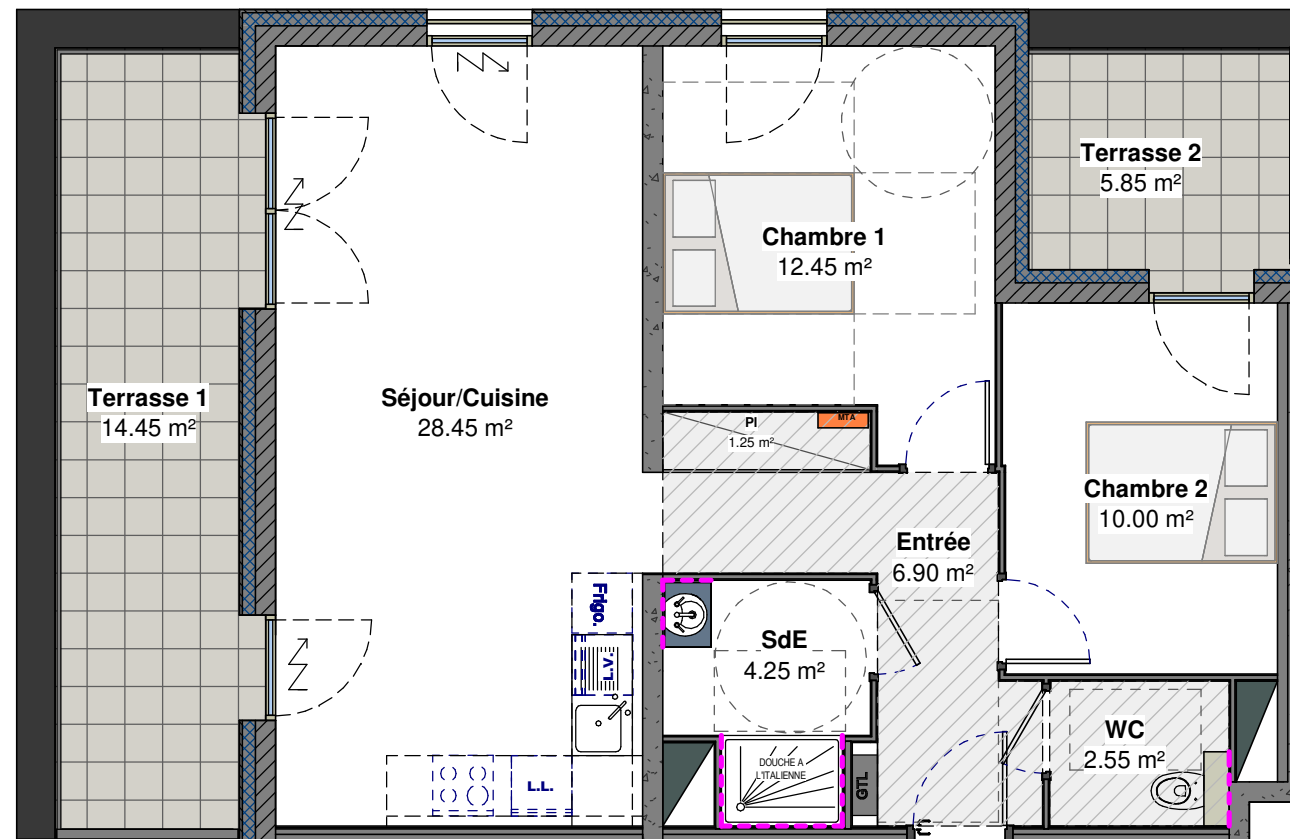

Faux plafond

Faïence toute hauteur

Plan susceptible de modifications en fonction des études techniques

ECHELLE: 1/75ème