



CENTRAL PARC - Lot 5B
Quartier Lize - MONTIGNY-LES-METZ

NIVEAU	TYPE	LOGEMENT
BATIMENT B 3ème étage	T4	B32


SITUATION

DETAIL DES SURFACES

Séjour/Cuisine	27.75 m ²
Chambre 1	12.20 m ²
Chambre 2	11.20 m ²
Chambre 3	10.00 m ²
SdE 1	5.50 m ²
Entrée	4.25 m ²
Dgt	3.50 m ²
Rgt	2.15 m ²
SdE 2	2.10 m ²
WC	2.05 m ²
Surface habitable	80.70 m²

Balcon 1	14.20 m ²
Balcon 2	5.40 m ²
Surface extérieure	19.60 m²

INDICE	DATE
	19.12.22

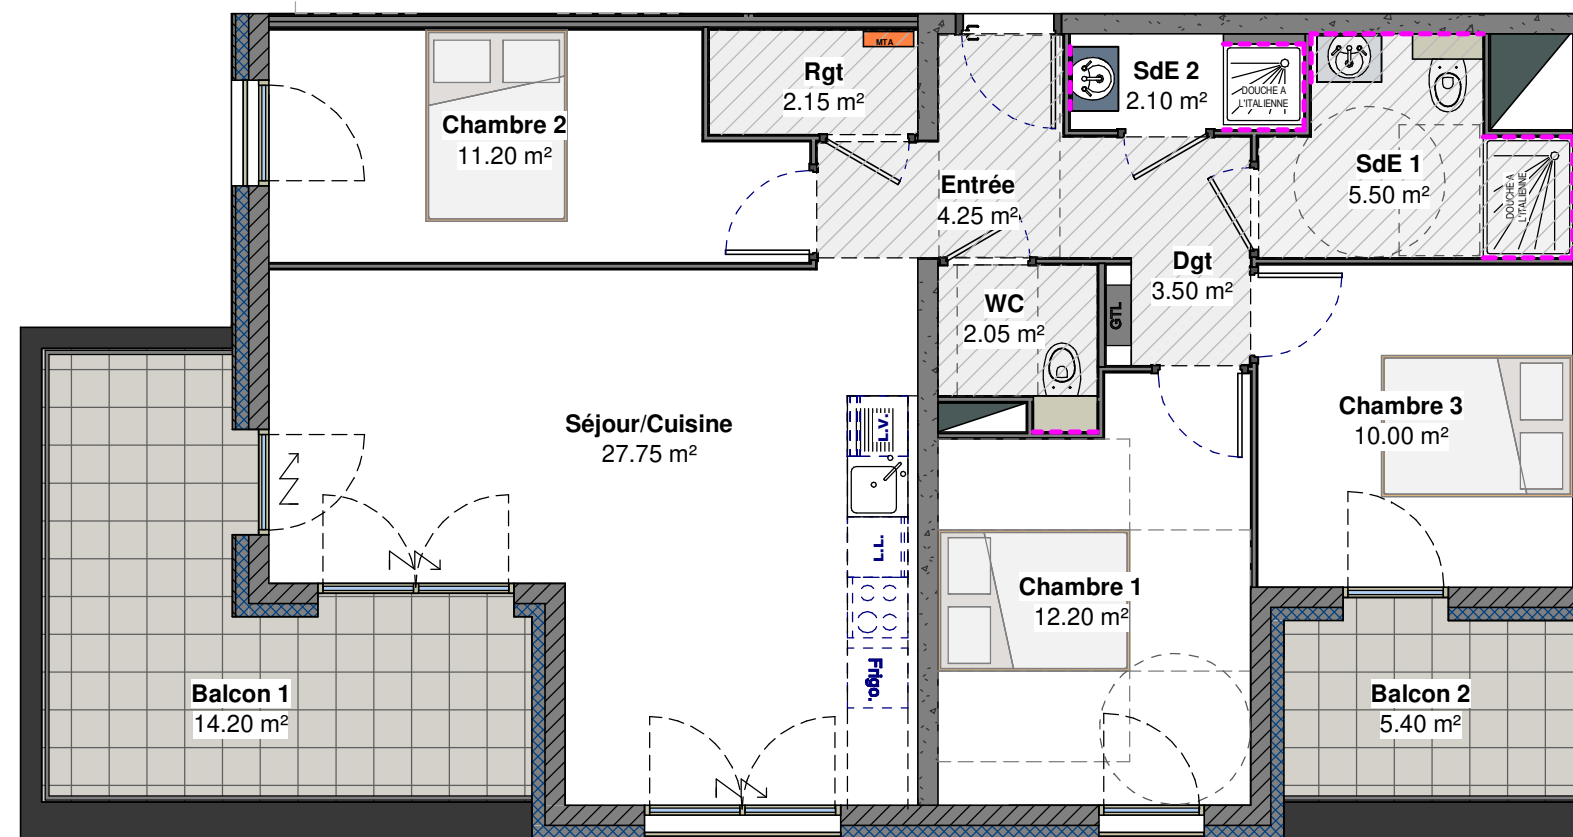

- Faux plafond
- Faïence toute hauteur

Plan susceptible de modifications en fonction des études techniques

ECHELLE: 1/75ème