

Les villas du Golf

Rue du Golf - 57360 AMNEVILLE LES THERMES


TYPE

T4

LOGEMENT

Villa 12

SITUATION

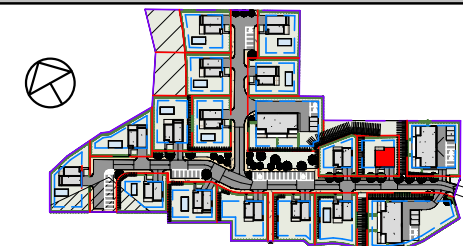





DETAIL DES SURFACES

SEJOUR/CUISINE	37.45 m ²
CHAMBRE 2	17.30 m ²
CHAMBRE 1	11.15 m ²
CHAMBRE 3	11.15 m ²
BAINS 1	4.80 m ²
BAINS 3	4.80 m ²
ENTREE	3.70 m ²
BAINS 2	3.55 m ²
DGT 2	3.05 m ²
DRESSING 2	2.75 m ²
DGT 1	2.20 m ²
PALIER	1.80 m ²
WC 1	1.60 m ²
PL 1	1.55 m ²
PL 3	1.25 m ²
WC 2	1.10 m ²
PL 2	1.10 m ²
Surface habitable	110.30 m²

JARDIN	483.50 m ²
ACCES	46.65 m ²
JARDIN	14.00 m ²
TERRASSE	10.60 m ²
Surface extérieure	554.75 m²

GARAGE	24.85 m ²
Surface annexe	24.85 m²

INDICE	E	DATE	04 - 10 - 2021
--------	---	------	----------------

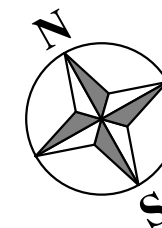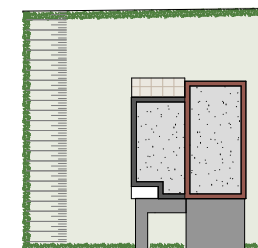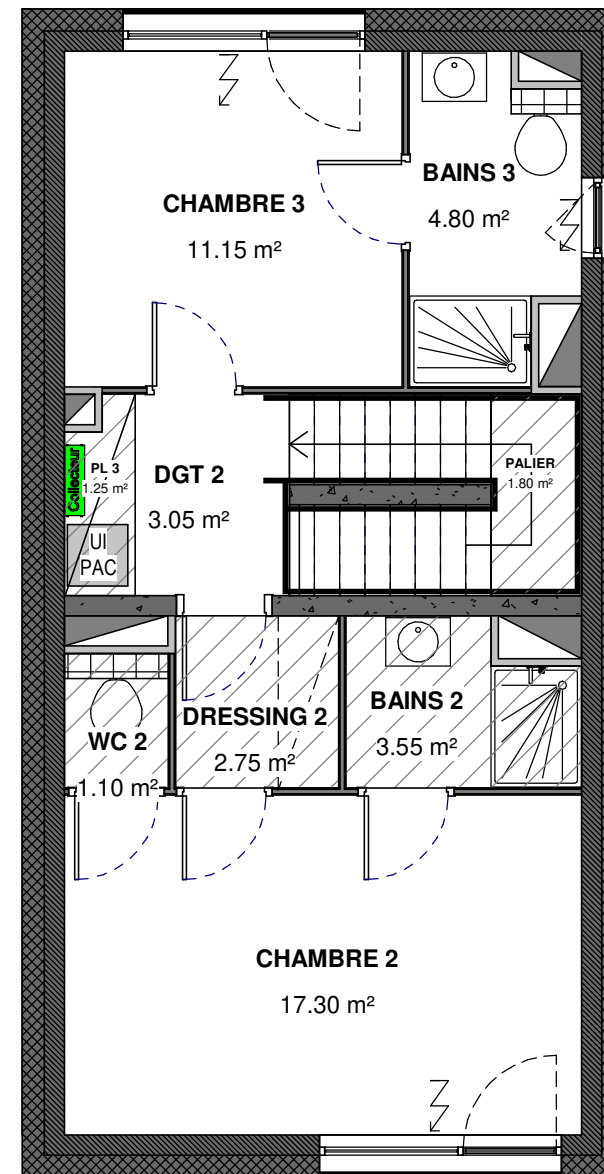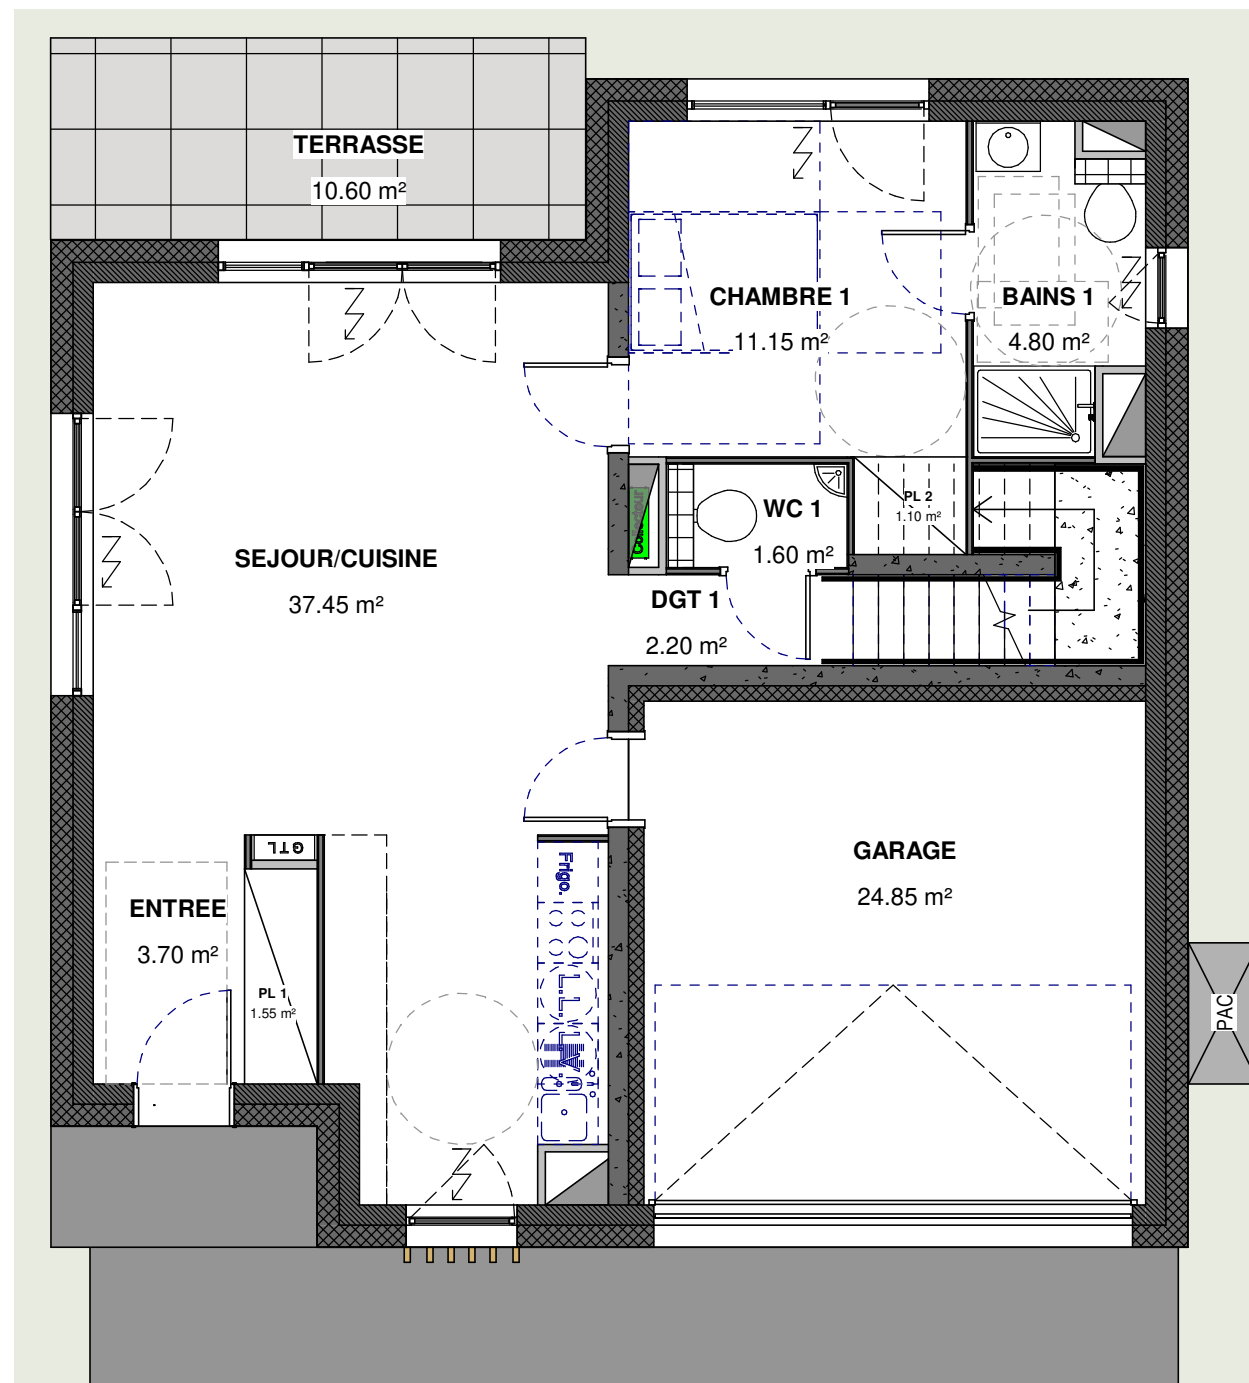

Faux plafond

Les côtes sont données à titre indicatif.
Plan susceptible de modifications en fonction des études techniques

Echelle 1:75
Format d'impression : A3