




Les Terrasses de l'Europe

Avenue Robert Schuman
57190 FLORANGE


NIVEAU	TYPE	LOGEMENT
R+2	T3	A24

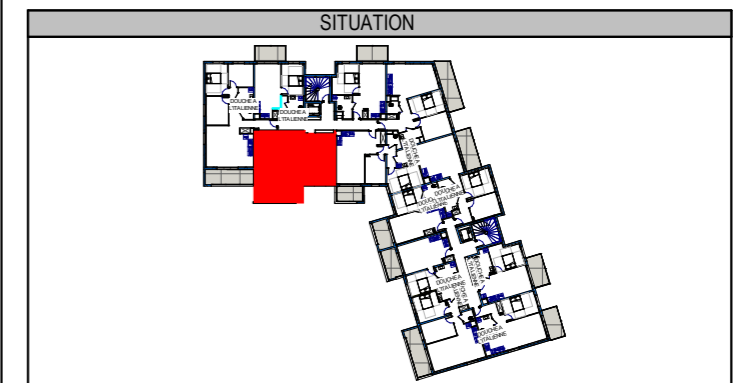

DETAIL DES SURFACES

Séjour/Cuisine	28.45 m ²
CHAMBRE 1	12.95 m ²
CHAMBRE 2	11.45 m ²
ENTREE	6.65 m ²
DOUCHE	5.20 m ²
WC	2.00 m ²
PL	0.80 m ²
surface habitable	67.50 m ²
BALCON	12.90 m ²
surface extérieure	12.90 m ²

INDICE	C	DATE	15/06/2022
--------	---	------	------------

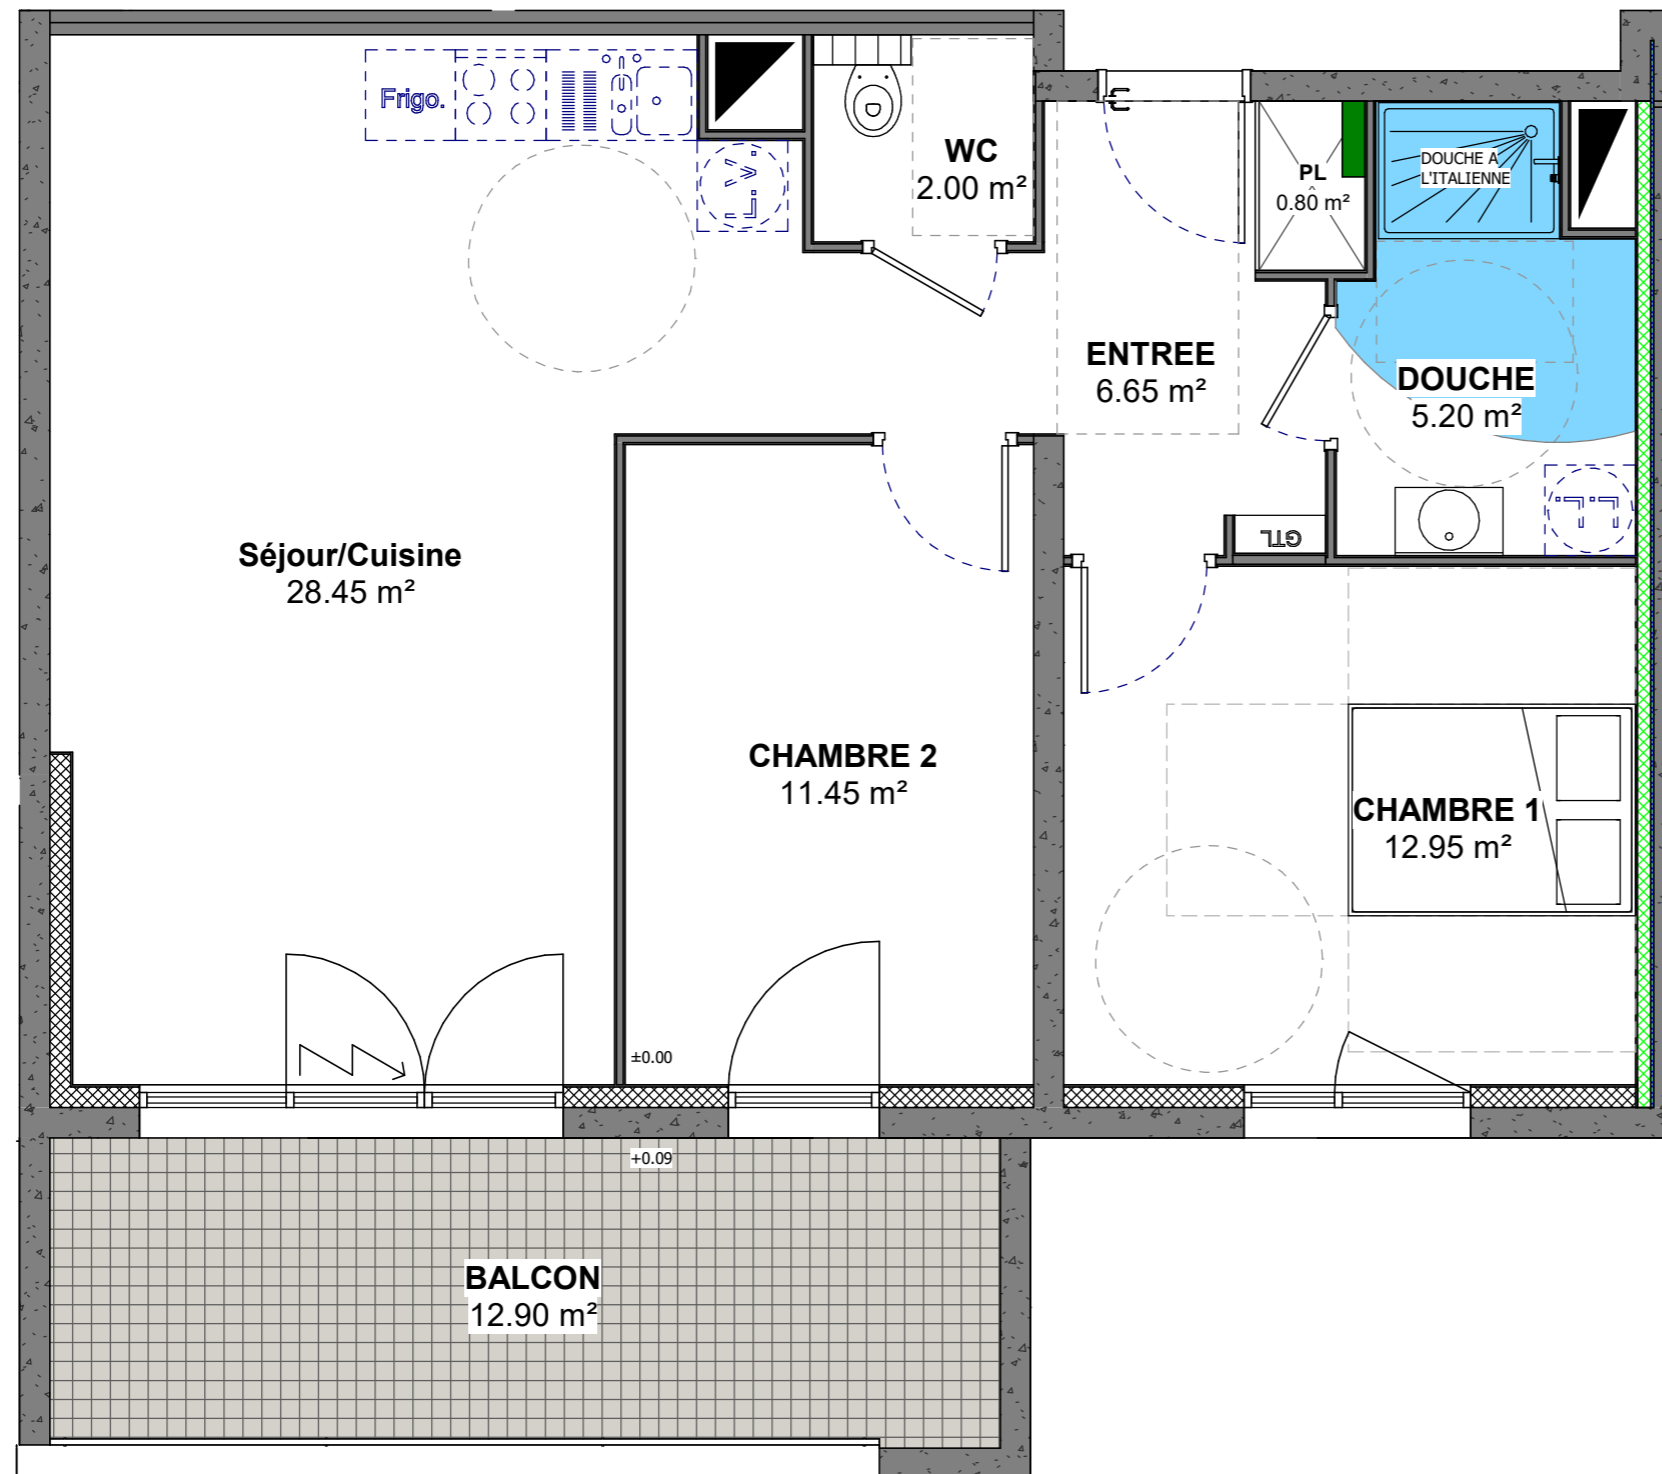

- Volet roulant électrique
- Volume de sécurité électrique
- Collecteurs
- Faux plafond

Plan susceptible de modifications en fonction des études techniques

