




Les Terrasses de l'Europe

Avenue Robert Schuman
57190 FLORANGE


NIVEAU	TYPE	LOGEMENT
R+3	T3	A33

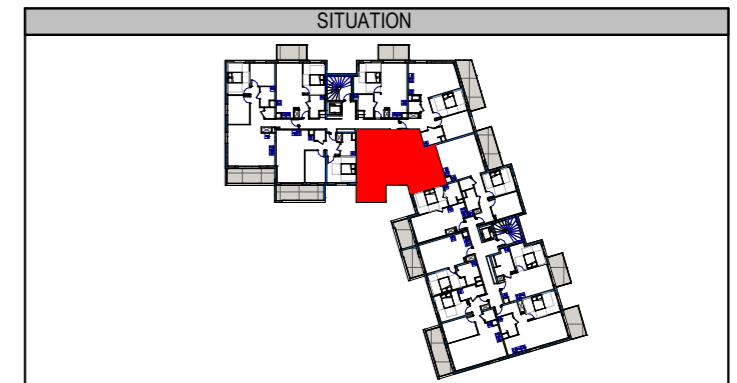

DETAIL DES SURFACES

Séjour/Cuisine	26.10 m ²
CHAMBRE 1	13.45 m ²
CHAMBRE 2	10.10 m ²
DOUCHE	5.35 m ²
ENTREE	5.15 m ²
DGT	3.85 m ²
WC	2.85 m ²
PL	1.20 m ²
surface habitable	68.05 m ²
BALCON	7.10 m ²
surface extérieure	7.10 m ²

INDICE	B	DATE	13/06/2022
--------	---	------	------------

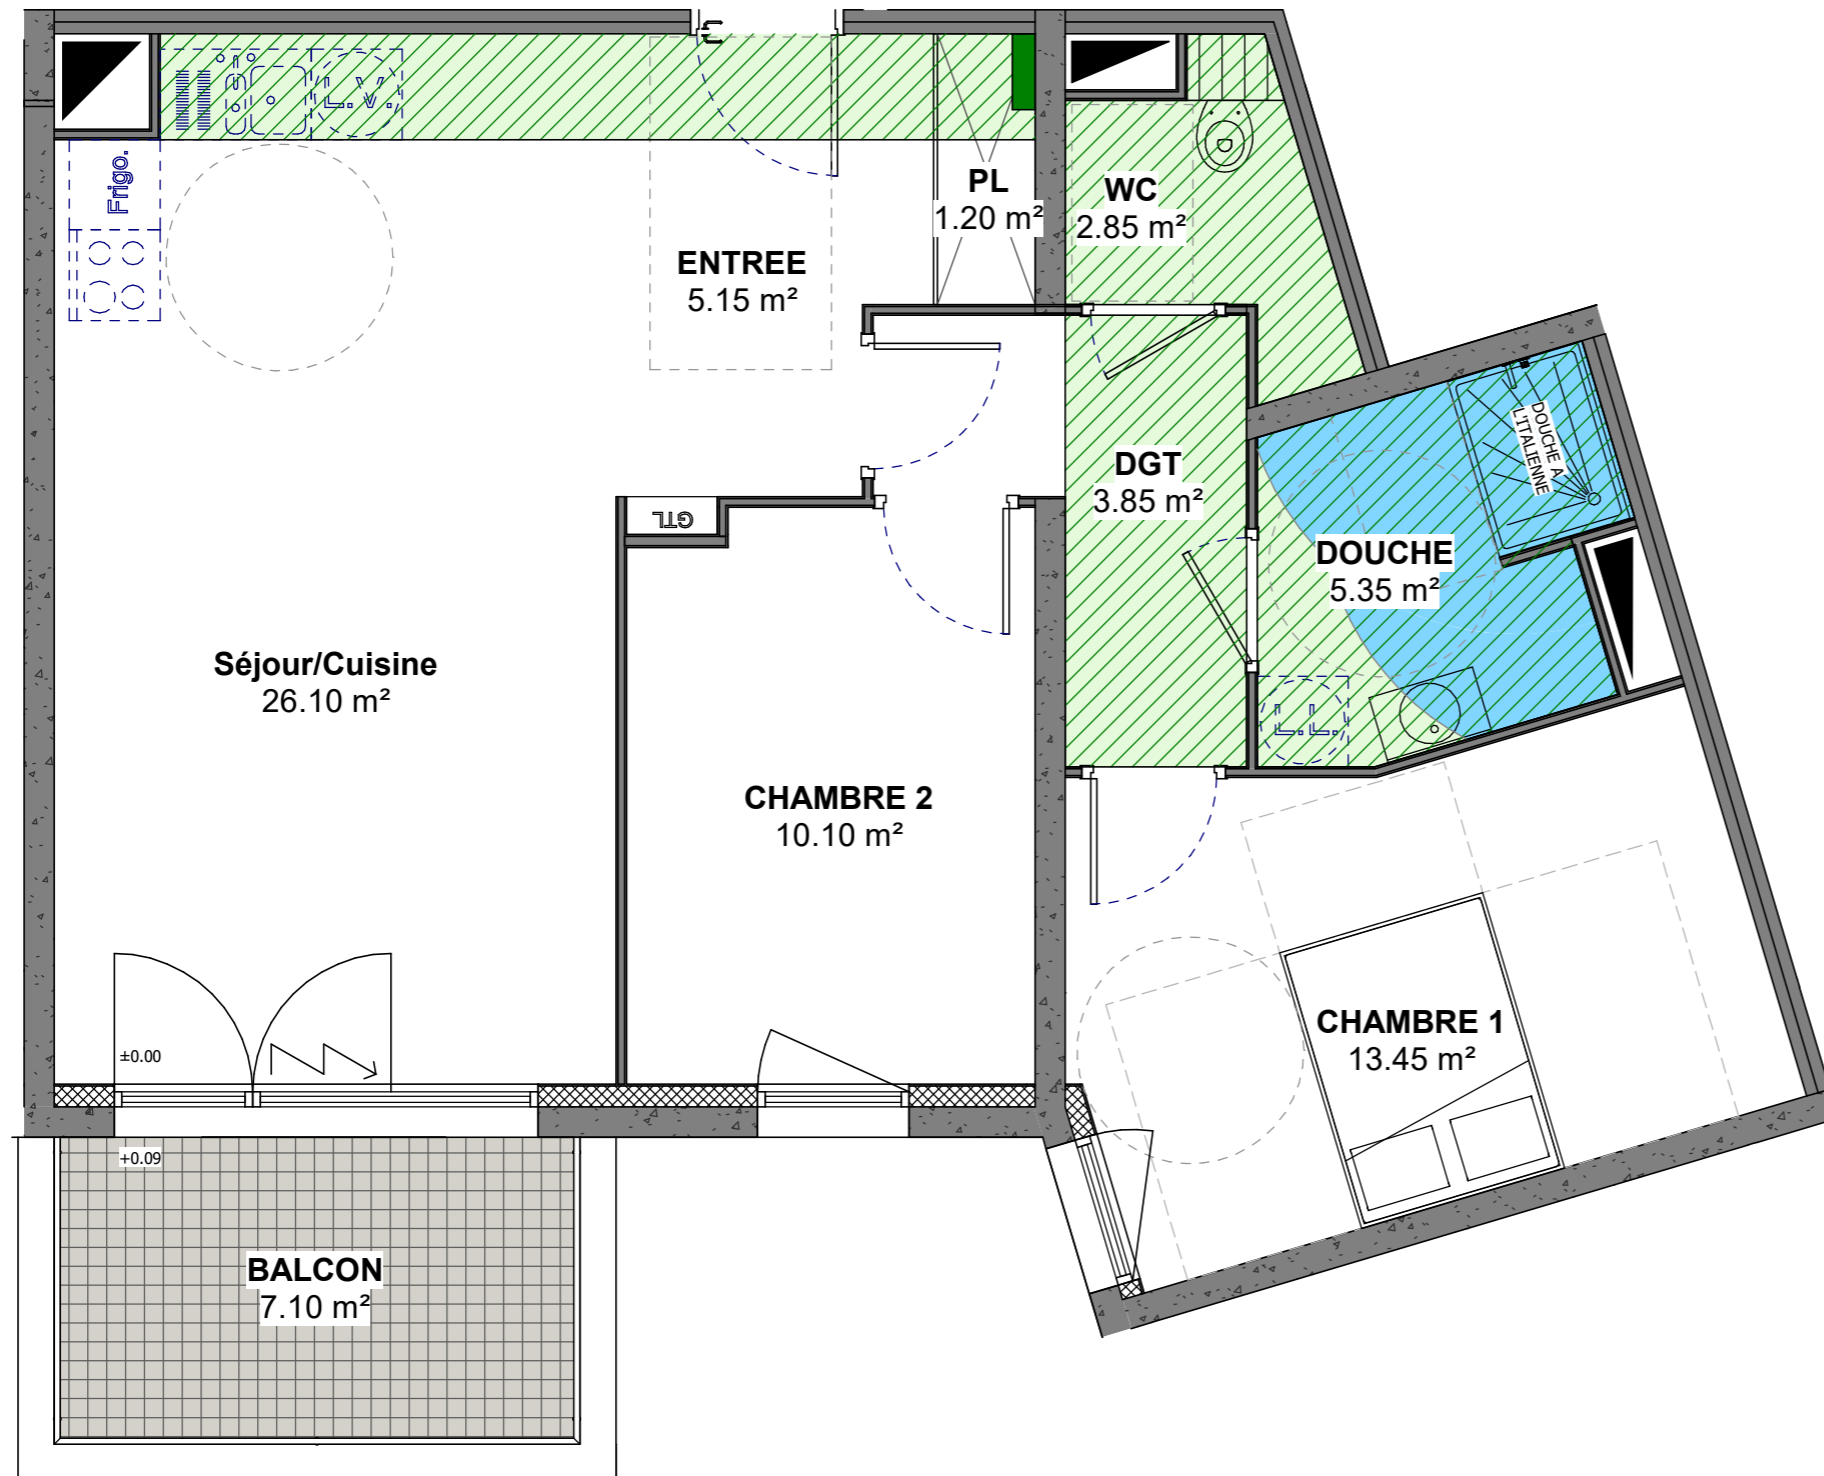

- Volet roulant électrique
- Volume de sécurité électrique
- Collecteurs
- Faux plafond



Plan susceptible de modifications en fonction des études techniques