




Les Terrasses de l'Europe

Avenue Robert Schuman
57190 FLORANGE


| NIVEAU | TYPE | LOGEMENT |
|--------|------|----------|
| R+2 | T3 | B26 |

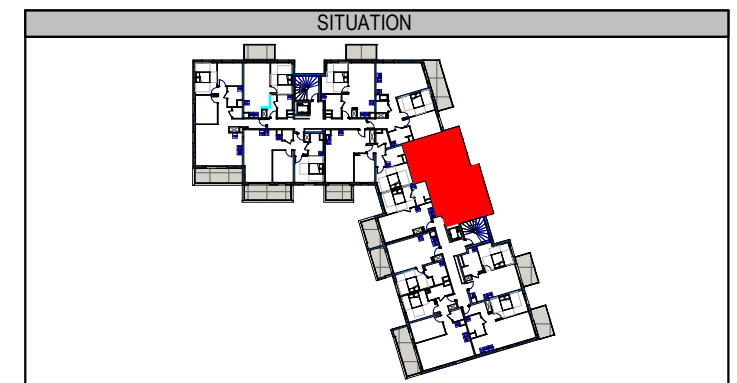

DETAIL DES SURFACES

| | |
|--------------------|----------------------|
| Séjour/Cuisine | 27.35 m ² |
| CHAMBRE 1 | 12.65 m ² |
| CHAMBRE 2 | 11.05 m ² |
| DGT | 6.45 m ² |
| DOUCHE | 4.60 m ² |
| ENTREE | 3.40 m ² |
| WC | 2.35 m ² |
| PL | 0.55 m ² |
| surface habitable | 68.40 m ² |
| BALCON | 11.15 m ² |
| surface extérieure | 11.15 m ² |

| | | | |
|--------|---|------|------------|
| INDICE | B | DATE | 13/06/2022 |
|--------|---|------|------------|

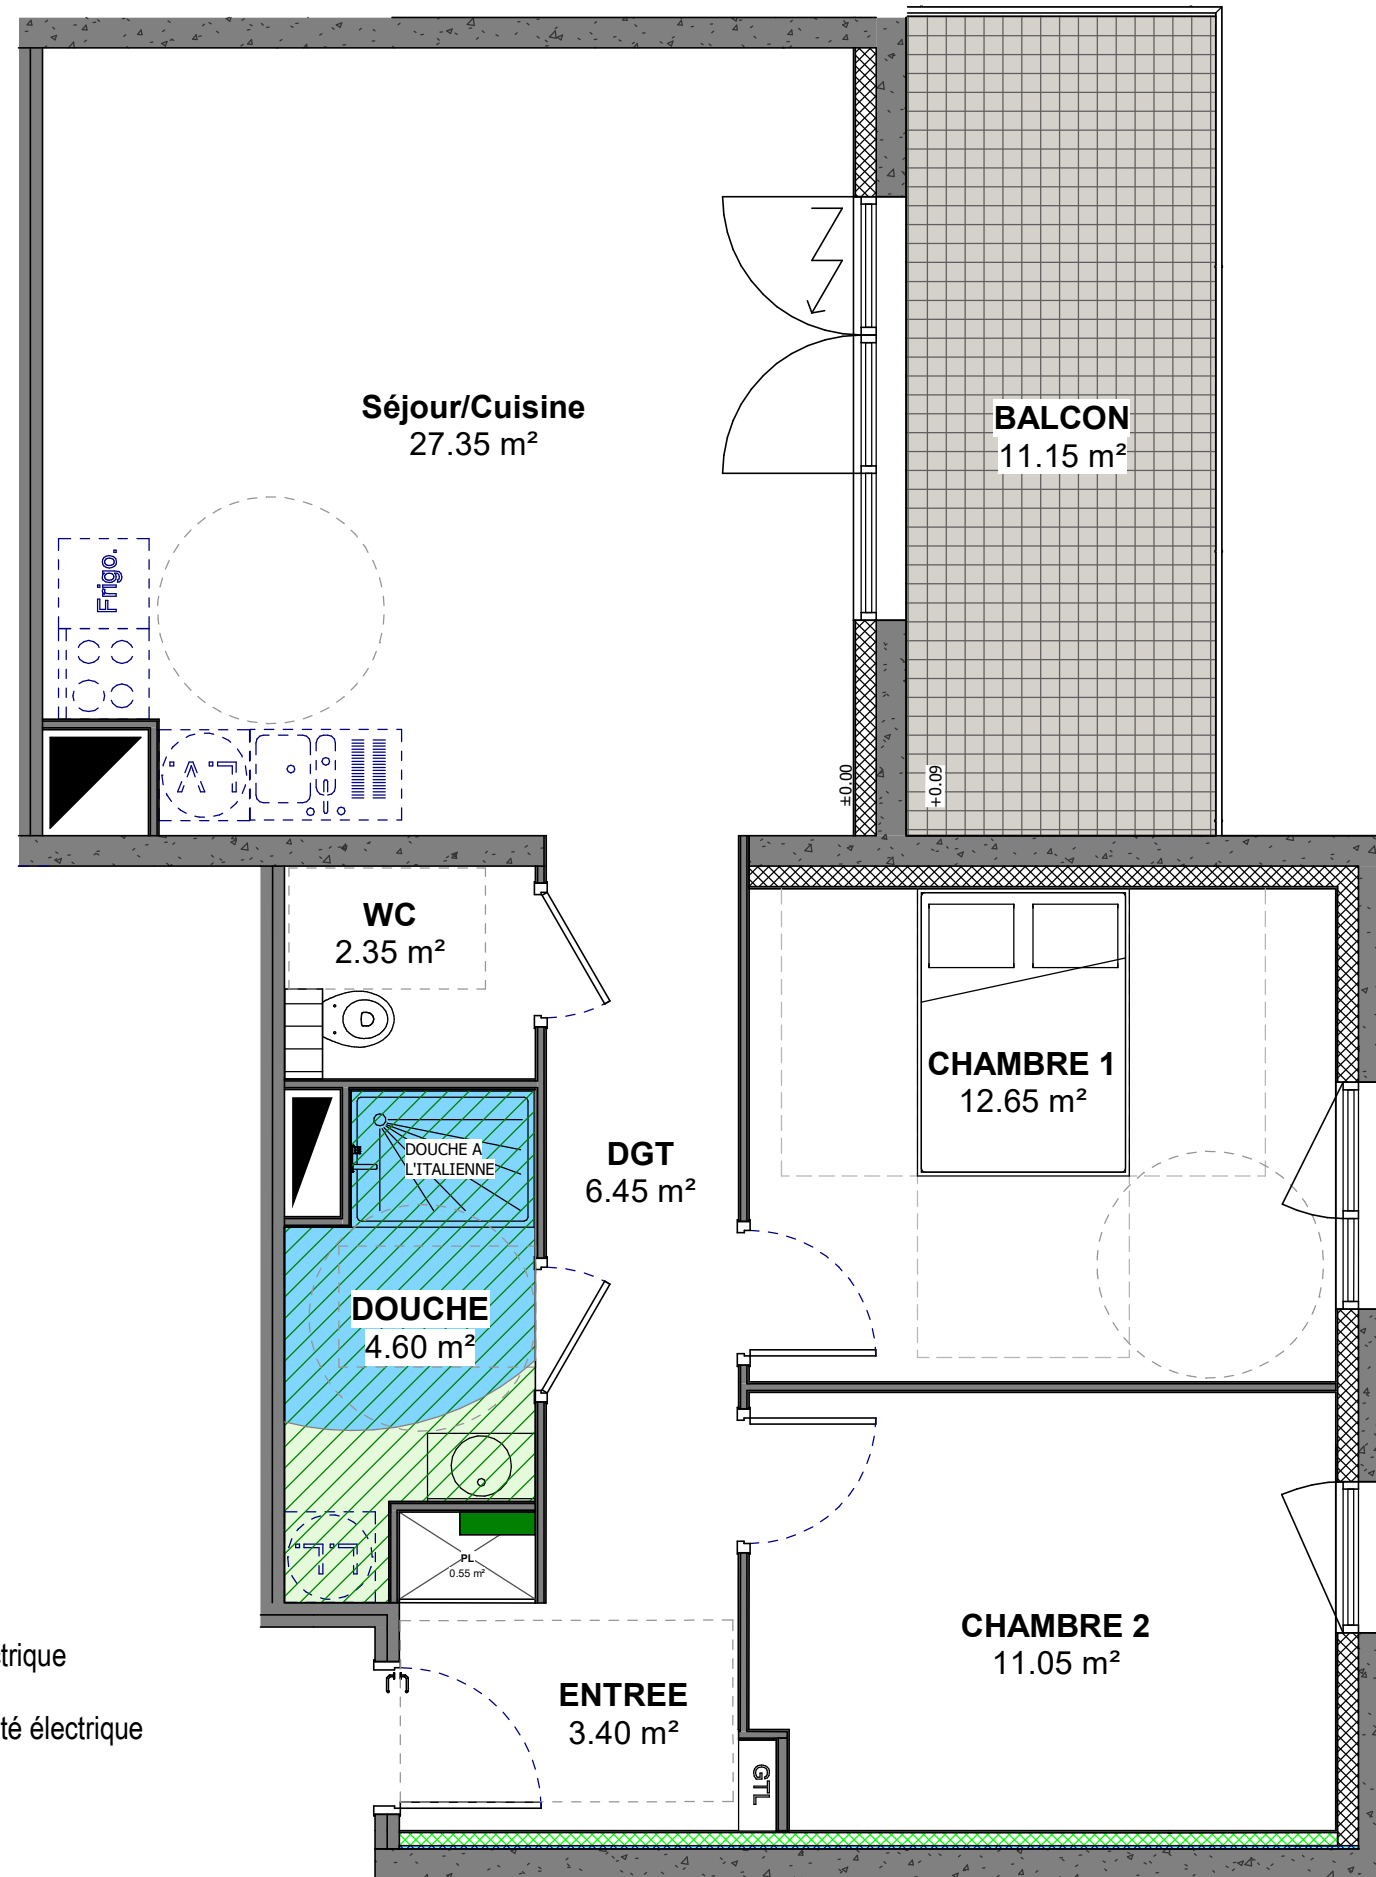

- Volet roulant électrique
- Volume de sécurité électrique
- Collecteurs
- Faux plafond

Plan susceptible de modifications en fonction des études techniques

