



CENTRAL PARC - Lot 5B

Quartier Lize - MONTIGNY-LES-METZ

NIVEAU	TYPE	LOGEMENT
BATIMENT A 3ème étage	T4	A32


SITUATION	

DETAIL DES SURFACES

Séjour/Cuisine	27.40 m ²
Chambre 1	11.35 m ²
Chambre 2	10.55 m ²
Chambre 3	10.50 m ²
Entrée	5.55 m ²
SdE	4.90 m ²
Dgt	4.15 m ²
WC	2.65 m ²
SdB	2.45 m ²
PI	1.25 m ²
Surface habitable	80.75 m²

Balcon	21.20 m ²
Surface extérieure	21.20 m²

INDICE	G	DATE	18.07.23
--------	---	------	----------

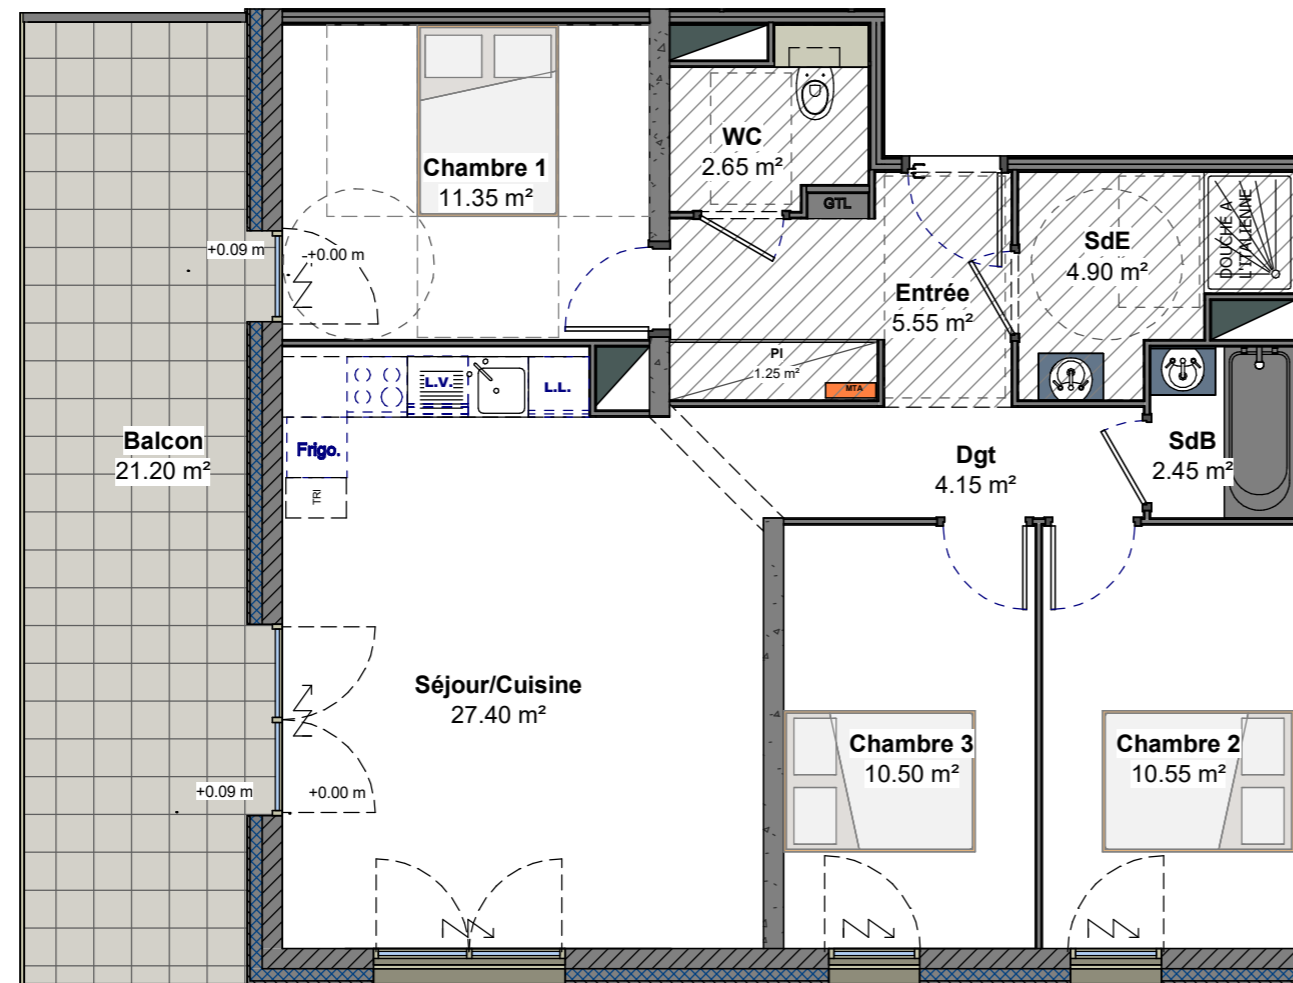

M.T.A M.T.A (Module Thermique d'Appartement)

Volet roulant motorisé

Faux plafond

Plan susceptible de modifications en fonction des études techniques



ECHELLE: 1/75ème