



CENTRAL PARC - Lot 5B

Quartier Lize - MONTIGNY-LES-METZ

NIVEAU	TYPE	LOGEMENT
BATIMENT B 1er étage	T4	B12


SITUATION	

DETAIL DES SURFACES

Séjour/Cuisine	27.75 m ²
Chambre 1	12.25 m ²
Chambre 2	11.05 m ²
Chambre 3	10.00 m ²
SdE 1	5.35 m ²
Entrée	4.25 m ²
Dgt	3.50 m ²
SdE 2	2.10 m ²
WC	2.05 m ²
Rgt	1.85 m ²
Surface habitable	80.15 m²

Balcon 1	17.25 m ²
Terrasse	6.50 m ²
Surface extérieure	23.75 m²

INDICE	G	DATE	18.07.23
--------	---	------	----------

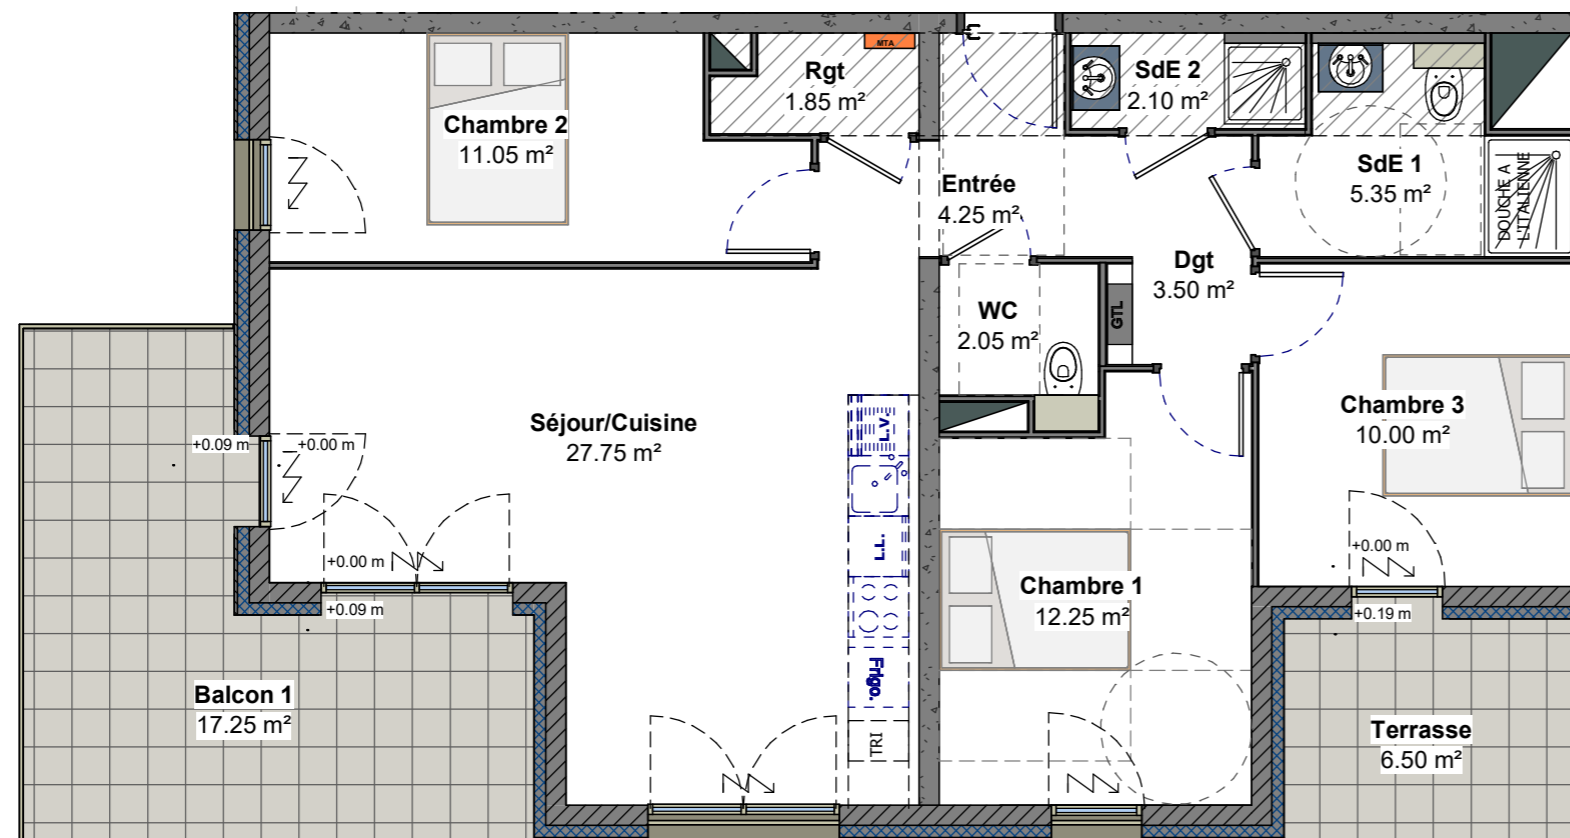

M.T.A M.T.A (Module Thermique d'Appartement)

Volet roulant motorisé

Faux plafond

Plan susceptible de modifications en fonction des études techniques



ECHELLE: 1/75ème