



## CENTRAL PARC - Lot 5B

Quartier Lize - MONTIGNY-LES-METZ

NIVEAU	TYPE	LOGEMENT
BATIMENT B 3ème étage	T4	B32


SITUATION	

### DETAIL DES SURFACES

Séjour/Cuisine	27.75 m <sup>2</sup>
Chambre 1	12.25 m <sup>2</sup>
Chambre 2	11.05 m <sup>2</sup>
Chambre 3	10.00 m <sup>2</sup>
SdE 1	5.35 m <sup>2</sup>
Entrée	4.25 m <sup>2</sup>
Dgt	3.50 m <sup>2</sup>
SdE 2	2.10 m <sup>2</sup>
WC	2.05 m <sup>2</sup>
Rgt	2.05 m <sup>2</sup>
<b>Surface habitable</b>	<b>80.35 m<sup>2</sup></b>

Balcon	17.25 m <sup>2</sup>
Balcon	6.50 m <sup>2</sup>
<b>Surface extérieure</b>	<b>23.75 m<sup>2</sup></b>

INDICE	G	DATE	18.07.23
--------	---	------	----------

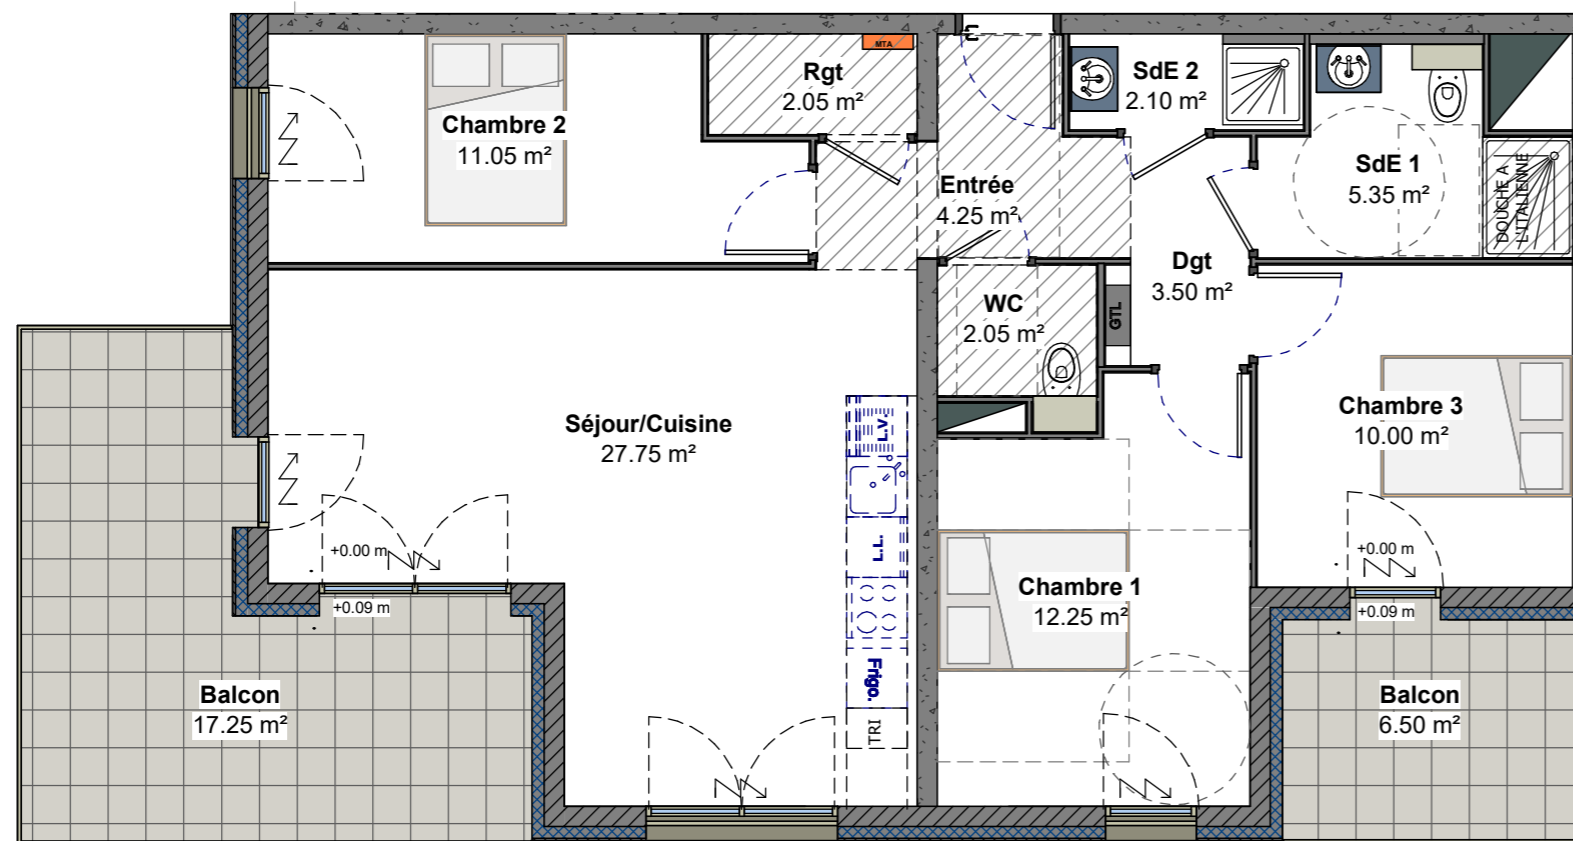

**M.T.A** M.T.A (Module Thermique d'Appartement)

Volet roulant motorisé

Faux plafond

Plan susceptible de modifications en fonction des études techniques



ECHELLE: 1/75ème