



CENTRAL PARC - Lot 5B

Quartier Lize - MONTIGNY-LES-METZ

NIVEAU	TYPE	LOGEMENT
BATIMENT B 3ème étage	T3	B34


SITUATION	

DETAIL DES SURFACES

Séjour/Cuisine	31.10 m ²
Chambre 1	14.40 m ²
Chambre 2	10.30 m ²
SdE	6.65 m ²
Dgt	2.75 m ²
WC	2.05 m ²
PI	0.80 m ²
Surface habitable	68.05 m²

Balcon	18.65 m²
Surface extérieure	18.65 m²

INDICE	G	DATE	18.07.23
--------	----------	------	-----------------

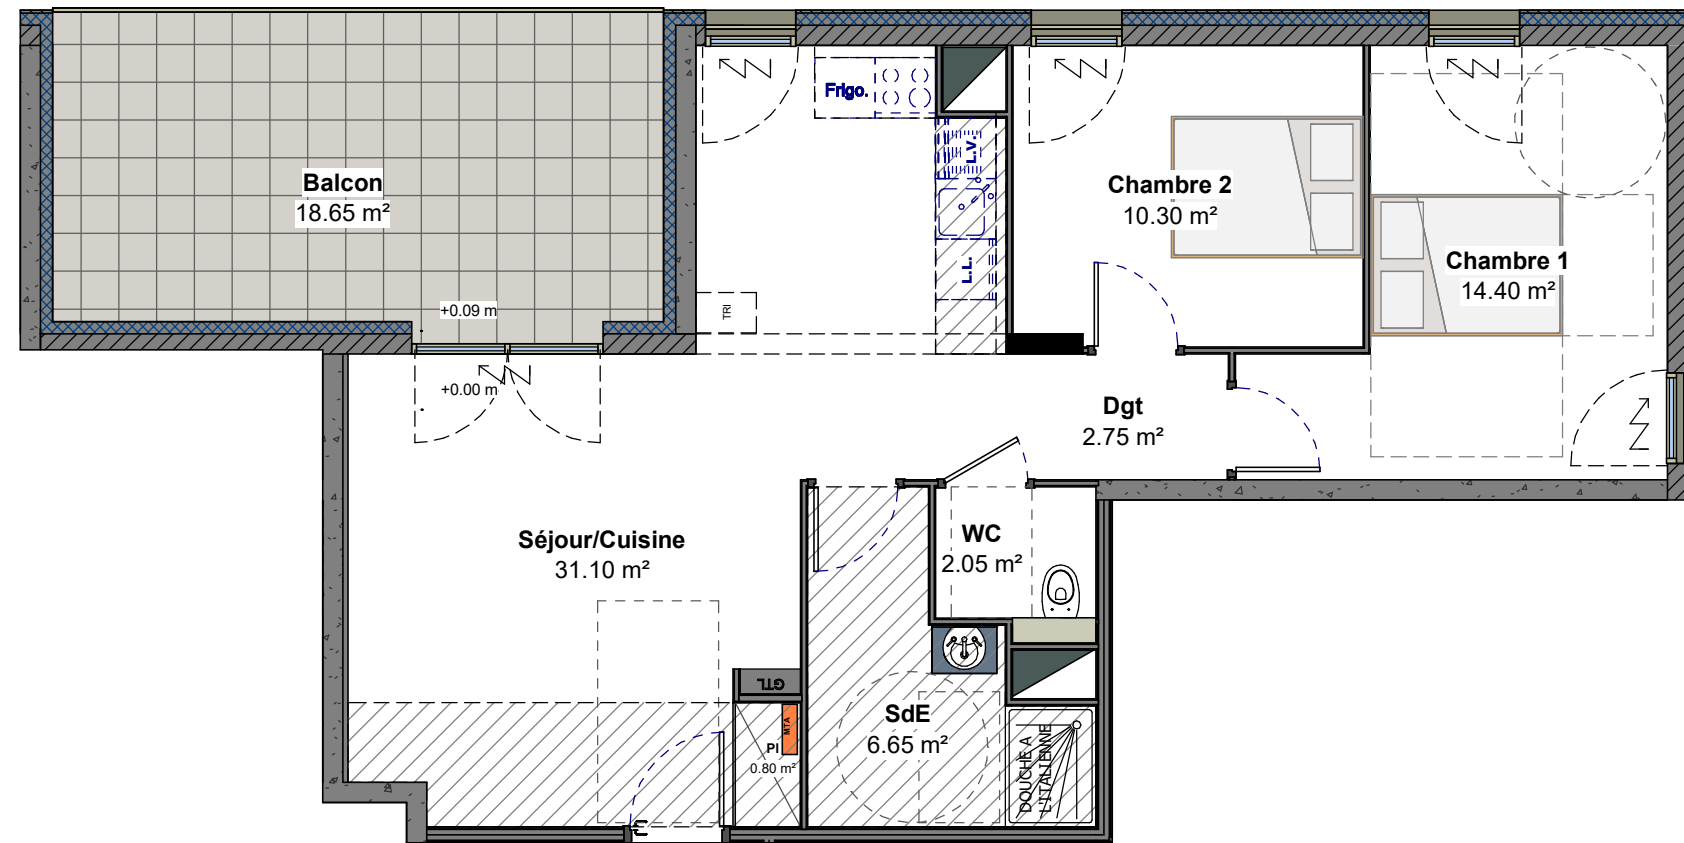


M.T.A M.T.A (Module Thermique d'Appartement)

Volet roulant motorisé

Faux plafond

Plan susceptible de modifications en fonction des études techniques

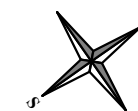

ECHELLE: 1/75ème