


**BATIMENT B**  
**"GAÏA"**

**ZAC AMPHITHEATRE - METZ**  
Rue Jacques CHIRAC 57000 METZ

NIVEAU	TYPE	LOGEMENT
2ème étage	T3	B22

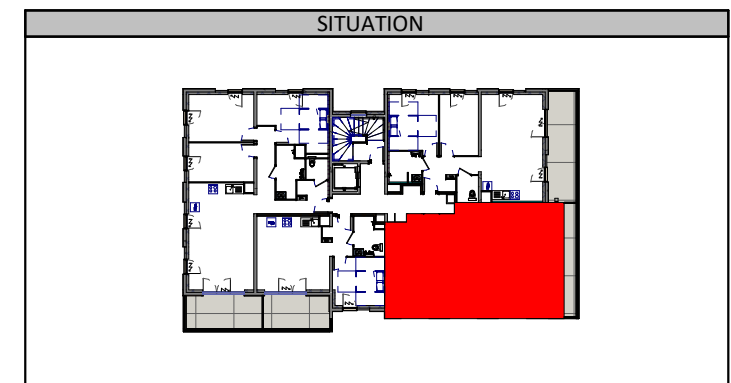

DETAIL DES SURFACES


Séjour/Cuisine	28.20 m <sup>2</sup>
Chambre 1	12.05 m <sup>2</sup>
Chambre 2	10.15 m <sup>2</sup>
SdB	4.35 m <sup>2</sup>
Entrée	3.80 m <sup>2</sup>
Dgt	2.80 m <sup>2</sup>
WC	2.55 m <sup>2</sup>
PI	0.55 m <sup>2</sup>

**Surface habitable 64.45 m<sup>2</sup>**

Balcon étanché dallé	13.75 m <sup>2</sup>
----------------------	----------------------

**Surface extérieure 13.75 m<sup>2</sup>**

INDICE	B	DATE	25/09/24
--------	---	------	----------

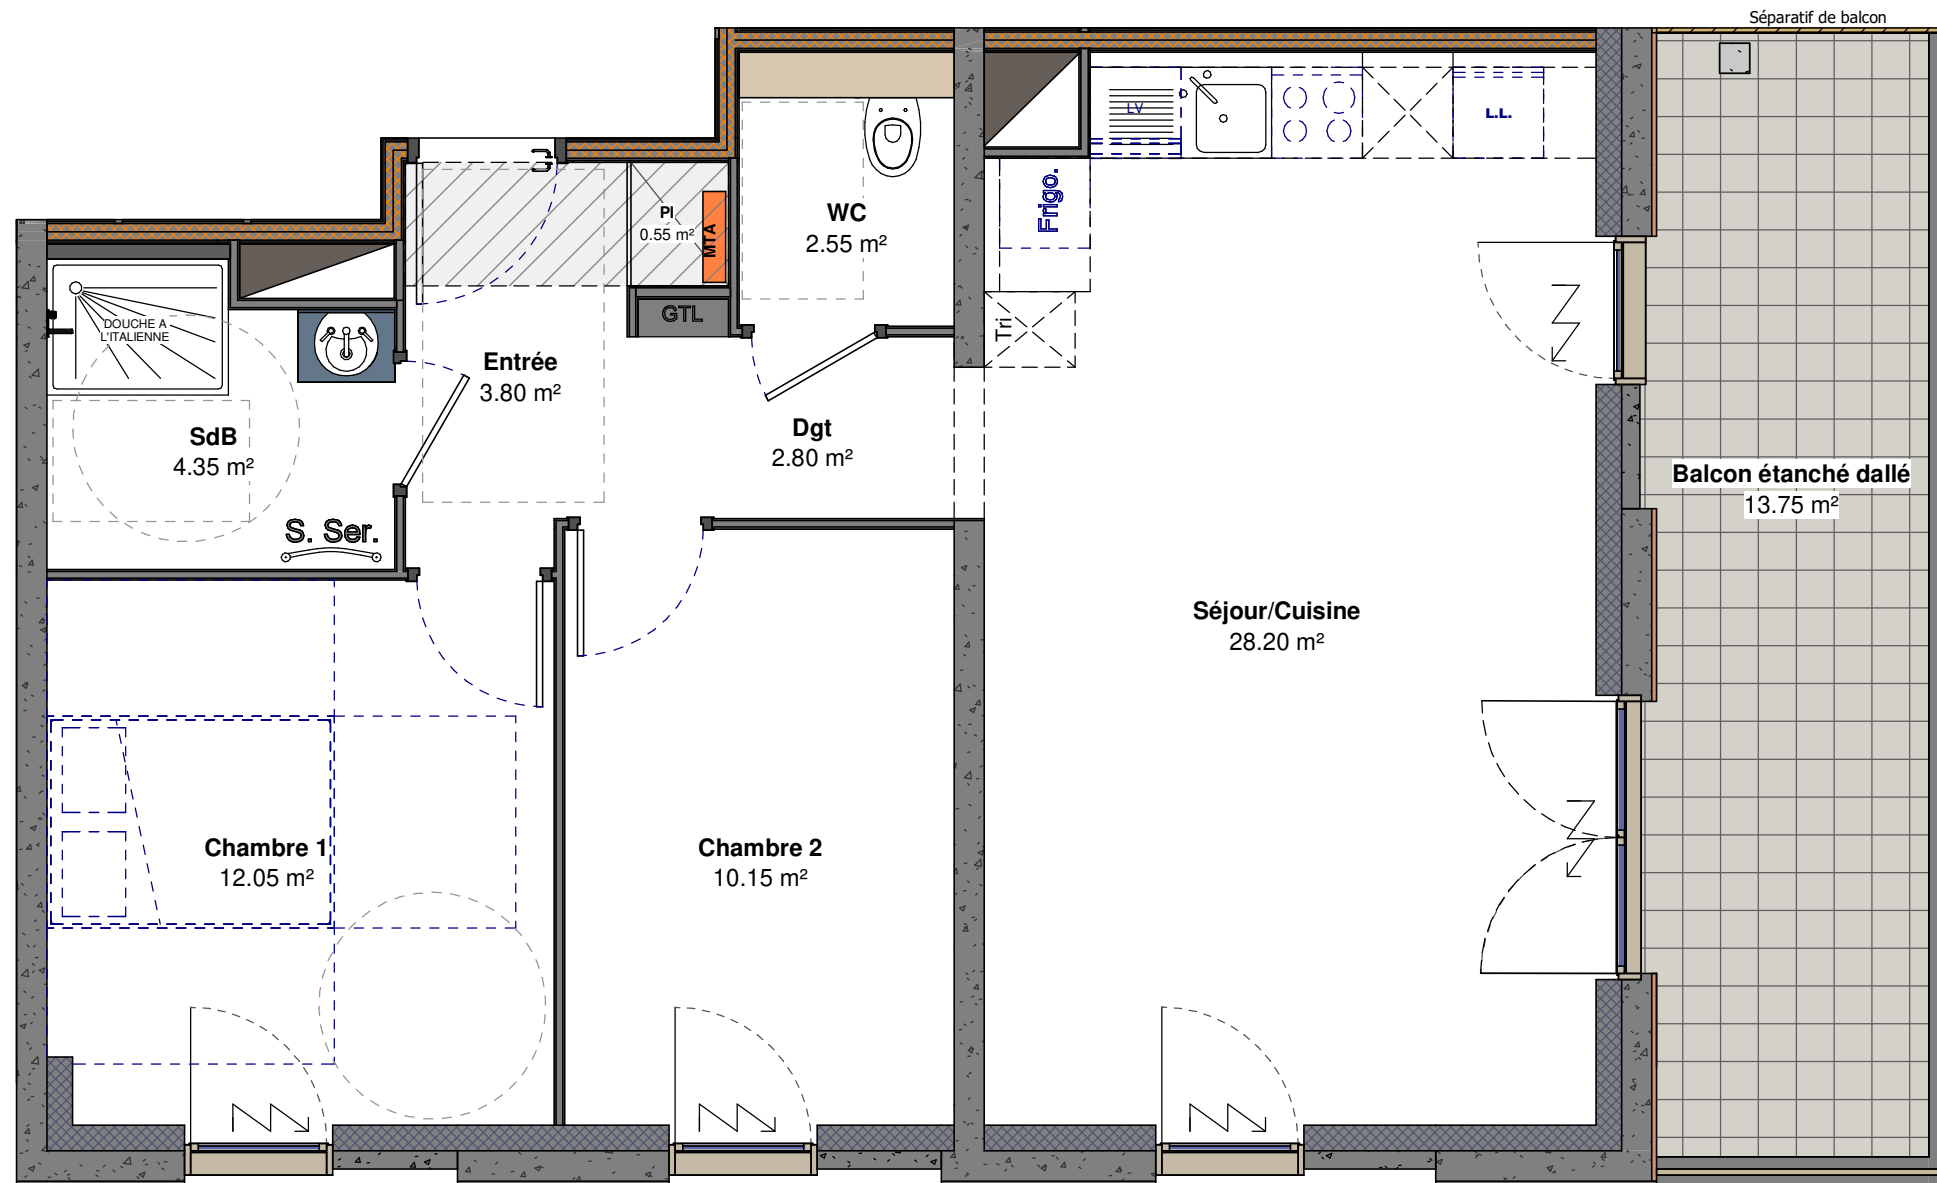

Volet électrique

Faux plafond

Module thermique d'appartement

Plan susceptible de modifications en fonction  
des études techniques

0.m 1.m 2.m

Echelle 1:50