


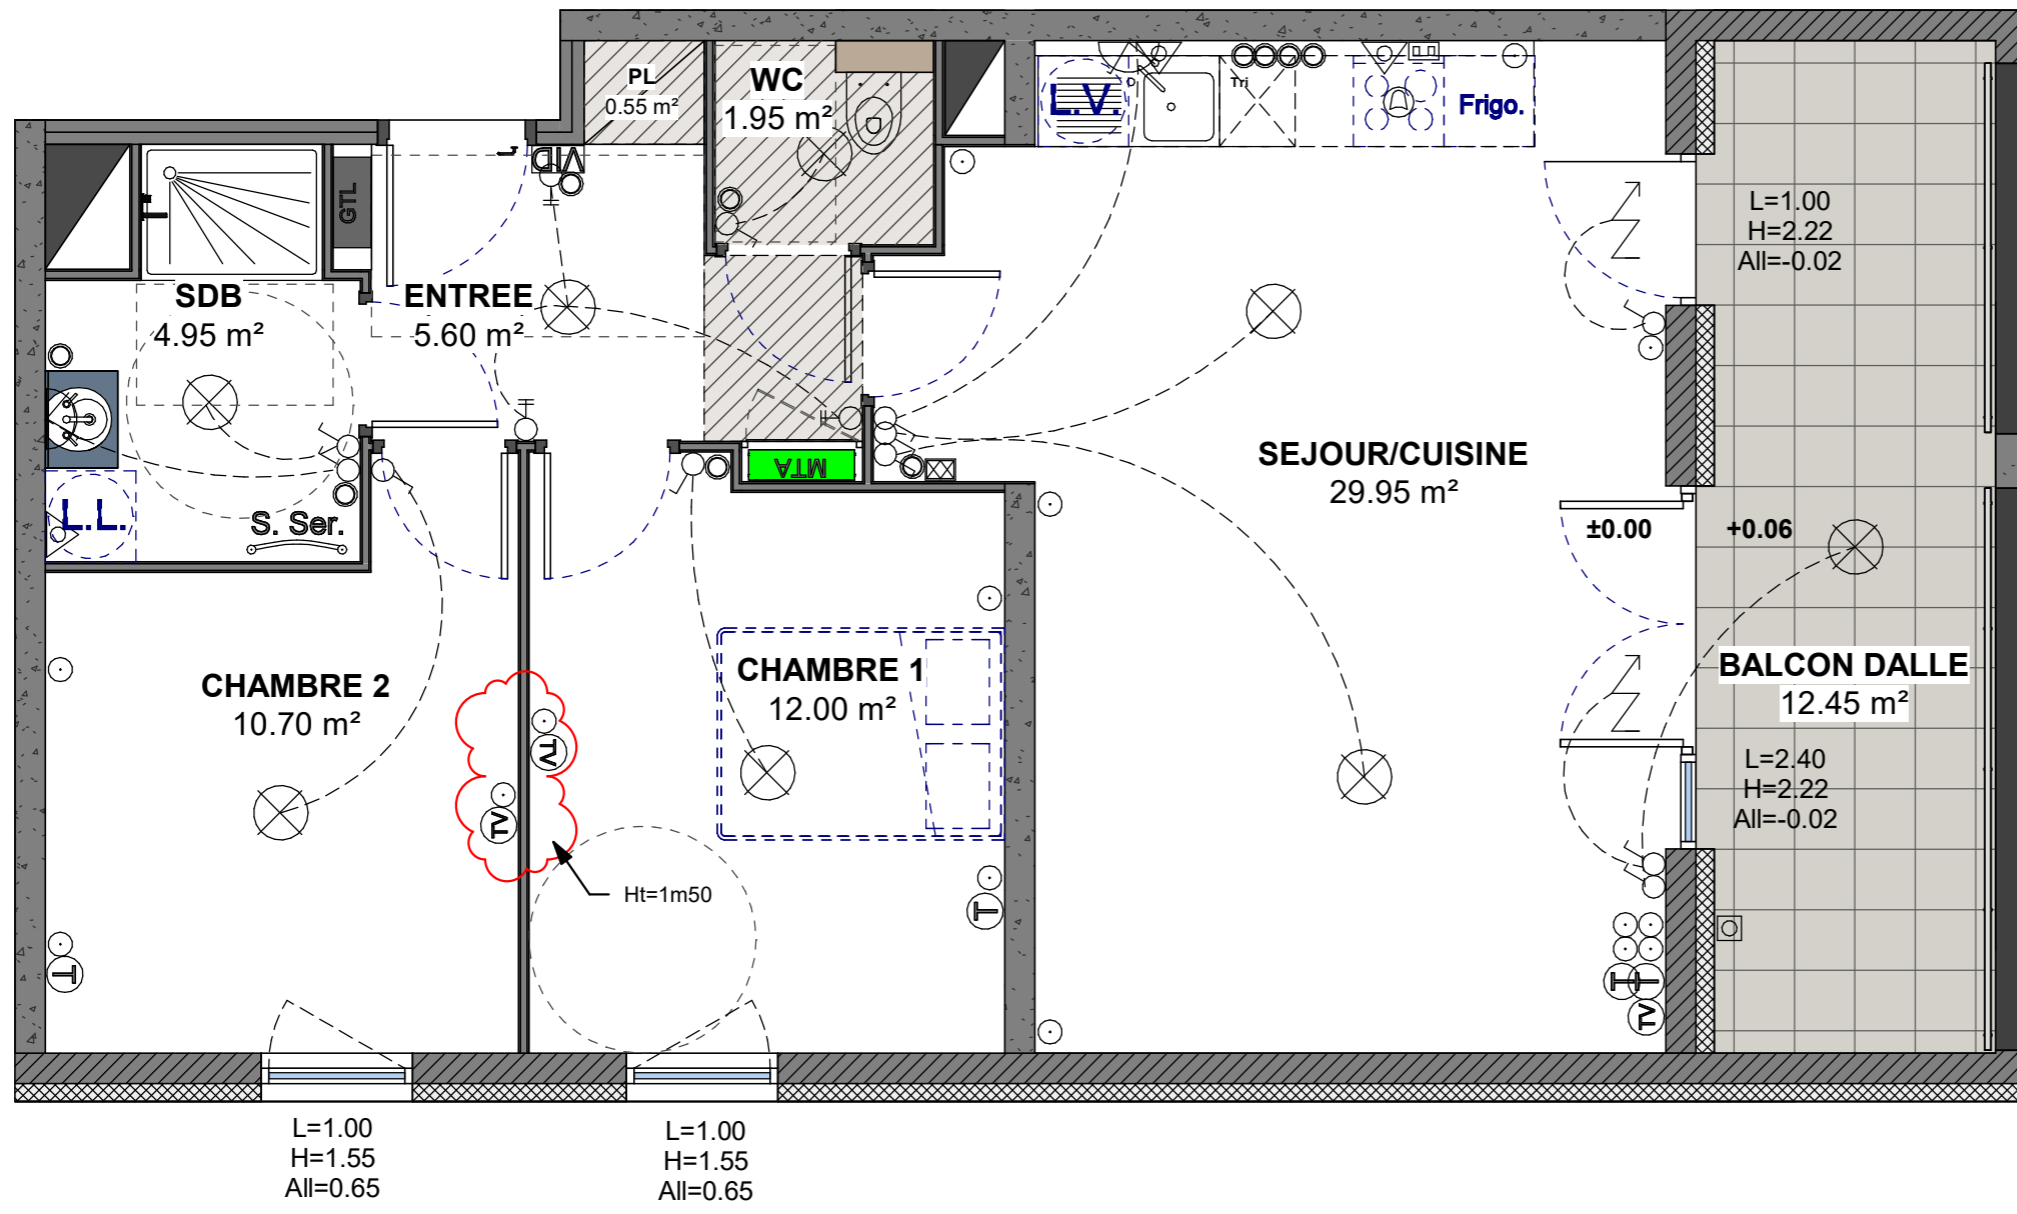

A08
RDC
T3

Détail des surfaces

SEJOUR/CUISINE	29.95 m ²
CHAMBRE 1	12.00 m ²
CHAMBRE 2	10.70 m ²
ENTREE	5.60 m ²
SDB	4.95 m ²
WC	1.95 m ²
PL	0.55 m ²
Surface habitable	65.70 m²
BALCON DALLE	12.45 m²
Surface extérieure	12.45 m²



Maître d'ouvrage



Localisation



BON POUR ACCORD

DATE: _____ SIGNATURE: _____



29, Rue Laydecker
57100 Thionville
Tel: 03 82 50 54 68

RESIDENCE - BOTANIK

ZAC du Sansonnet - METZ

A08

INDICE	DATE	Dessiné par
A	18-07-24	GW

Echelle : 1/50 ème
(FORMAT A3)

LEGENDE

VID Vidéophone	Prise 16A	Prise 16A étanchée (extérieur)	Faux plafond
Thermostat d'ambiance	Prise 16A posée en crédence (Ht=1.10m)	Robinet de puisage	Radiateur (Longueur donnée à titre indicatif suivant étude)
Douille DCL posée sous plafond	Prise 20A	Interrupteur simple	Volet électrique
Douille DCL posée en applique	Prise 32A	Interrupteur Va et Vient	Collecteur - Sanitaire et chauffage
Spot	Prise téléphone type RJ45	Télérupteur	Gaine technique
	Prise télévision	Prise hotte (Ht=1.80m)	