

0
1
2
3
4
5
6
7
8
9
10
11
12
13



Résidence City Center
Programme de 69 Logements
Place Anne Grommerch - Rue Neuve
Rue du Four Banal
57100 Thionville

N° LOT	Type	Niveau
2-24	T1	R+2

TABLEAU DES SURFACES HABITABLES


Séjour-Cuis	27,81
SdD WC	5,03
PI	0,75
	33,59 m²

Surfaces extérieures



Terrasse : 0 m²

GC IMMOBILIER

5 Place Simone VEIL
57100 THIONVILLE
03 82 53 09 09

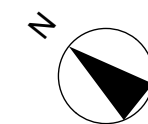

BENJAMIN
SCHOTT
ARCHITECTES

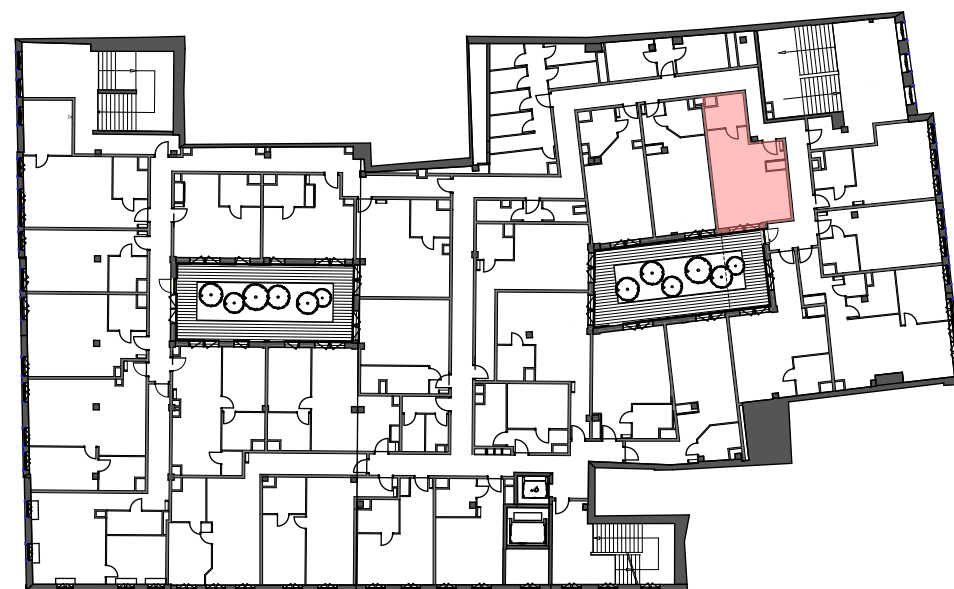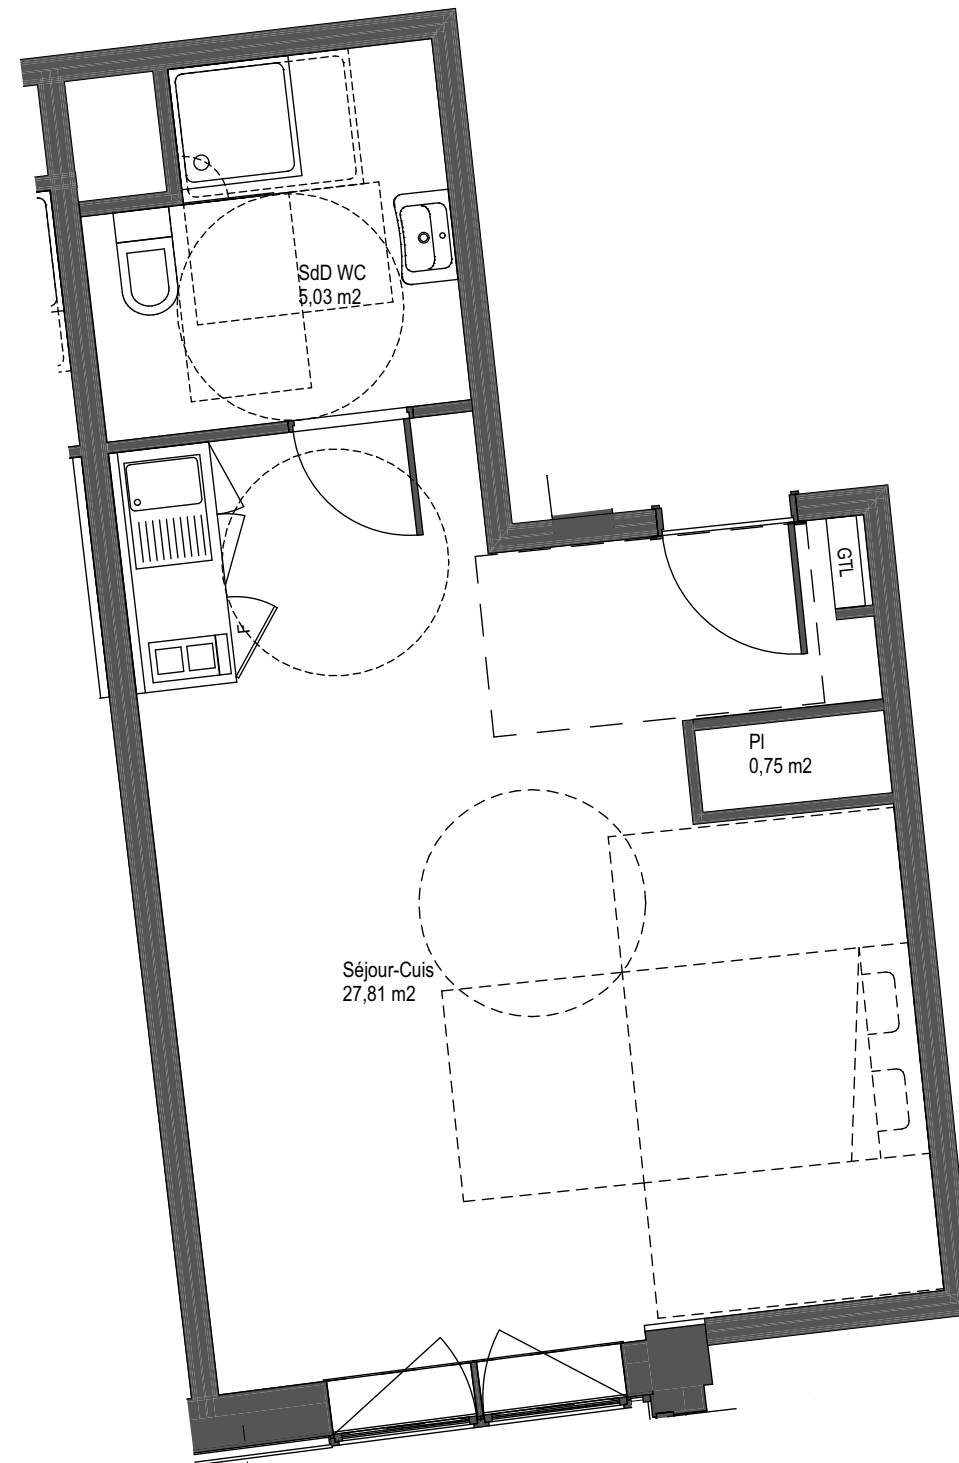

Nota: Des modifications sont susceptibles d'être apportées au plan en fonction des nécessités techniques et administratives (notamment pour les dimensions libres des équipements). Les cotes sont indicatives. Les surfaces sont approximatives. Les retombées, retombées de poutres, altimétries, nivellements de sol, soffites, canalisations, chaudières, ne sont pas figurés.

Légende


 Gaine Technique Logement / Tableau électrique

Planche n°24

Edition du xx-06-2023