




**BAN SAINT-MARTIN - L'ECRIN**

Rue des Bénédictins - LE-BAN-SAINT-MARTIN


NIVEAU	TYPE	LOGEMENT
R+1	T5	13

SITUATION

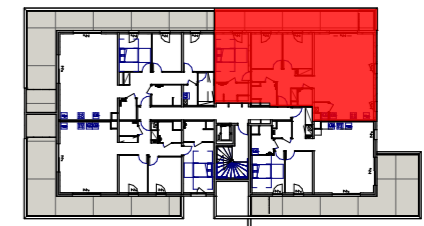


DETAIL DES SURFACES

SEJOUR/CUISINE	47.20 m <sup>2</sup>
CHAMBRE 1	15.50 m <sup>2</sup>
CHAMBRE 2	10.35 m <sup>2</sup>
CHAMBRE 3	10.00 m <sup>2</sup>
DGT	8.70 m <sup>2</sup>
SDB 1	4.70 m <sup>2</sup>
SDB 2	4.60 m <sup>2</sup>
WC	2.35 m <sup>2</sup>
ENTREE	2.30 m <sup>2</sup>
CELLIER	1.90 m <sup>2</sup>
PL	0.95 m <sup>2</sup>
PL	0.80 m <sup>2</sup>
Surface habitable	109.35 m <sup>2</sup>
Balcon étanché dallé	28.50 m <sup>2</sup>
ABRI DE JARDIN	2.90 m <sup>2</sup>
Surface extérieure	31.40 m <sup>2</sup>

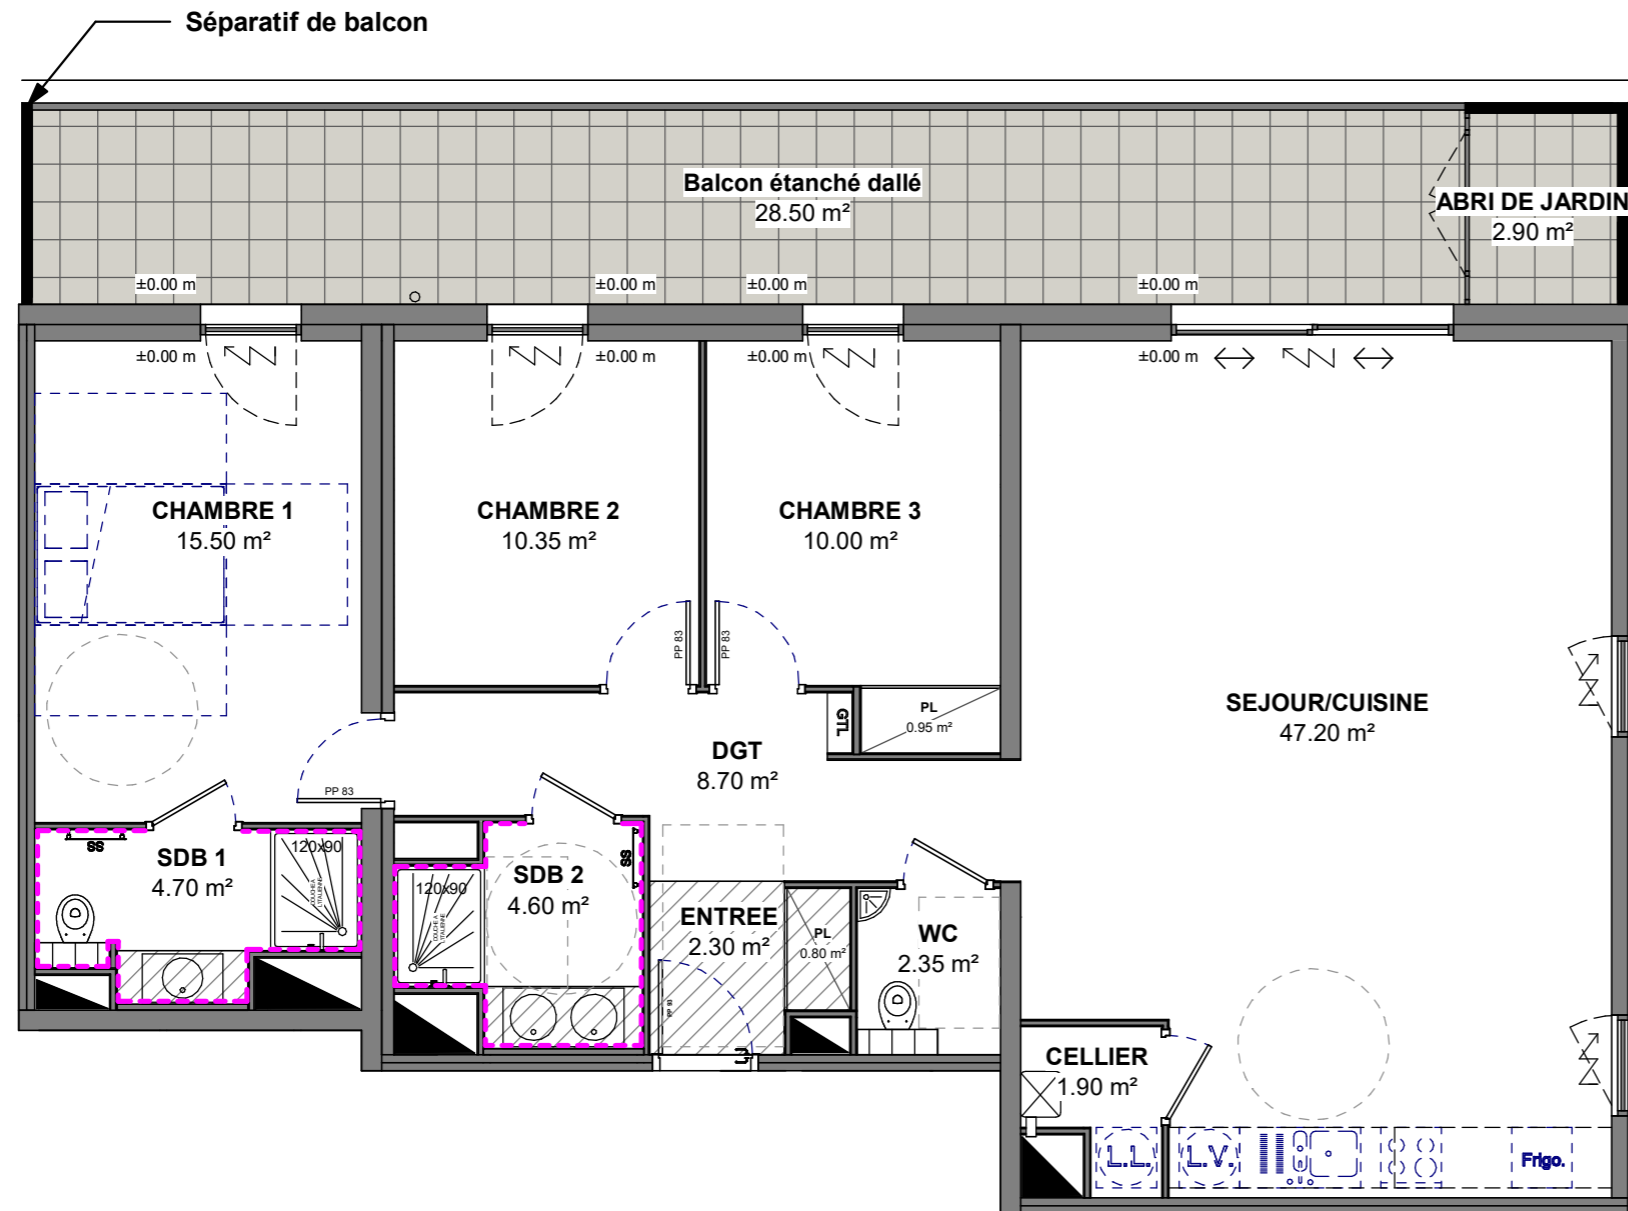

- Faïence toute hauteur
- Volet roulant motorisé
- Chaudière
- Faux plafond

Plan susceptible de modifications en fonction des études techniques

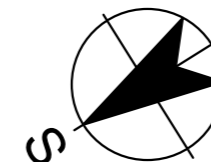

ECHELLE 1:75 ème    FORMAT D'IMPRESSION A3

INDICE	J	DATE	28/11/2024
--------	---	------	------------