


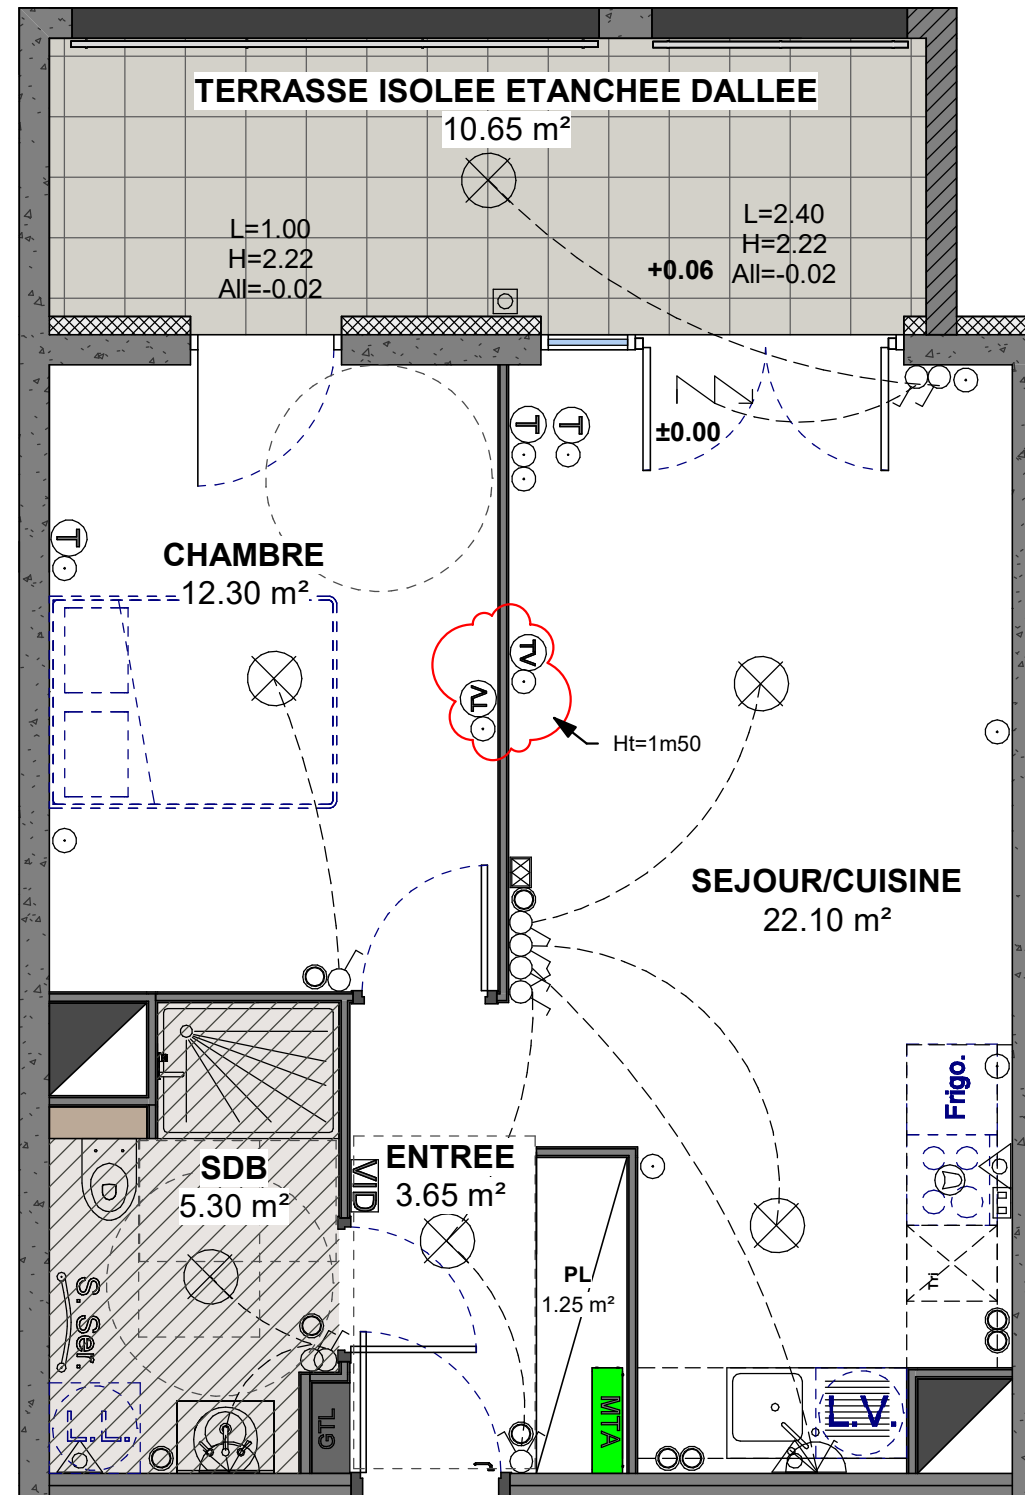

A03
RDC
T2

Détail des surfaces


SEJOUR/CUISINE	22.10 m²
CHAMBRE	12.30 m²
SDB	5.30 m²
ENTREE	3.65 m²
PL	1.25 m²
Surface habitable	44.60 m²

TERRASSE ISOLEE ETANCHEE DALLEE	10.65 m²
Surface extérieure	10.65 m²

Maître d'ouvrage



Localisation

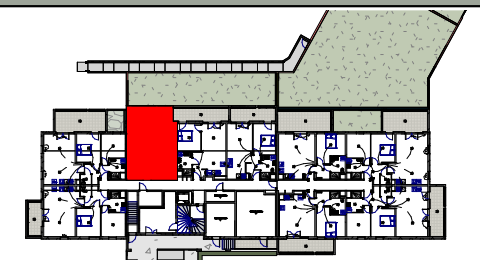

BON POUR ACCORD

DATE:

SIGNATURE:



29, Rue Laydecker
57100 Thionville
Tel: 03 82 50 54 68

RESIDENCE - BOTANIK

ZAC du Sansonnet - METZ

A03

INDICE	DATE	Dessiné par
A	18-07-24	GW

Echelle : 1/50 ème
(FORMAT A3)

LEGENDE

VID	Vidéophone
⊗	Thermostat d'ambiance
⊗	Douille DCL posée sous plafond
⊗	Douille DCL posée en applique
⊗	Spot

○	Prise 16A
○	Prise 16A posée en crédence (Ht=1.10m)
△	Prise 20A
□	Prise 32A
T	Prise téléphone type RJ45
TV	Prise télévision

⊗	Prise 16A étanchée (extérieur)
⊗	Robinet de puisage
⊗	Interrupteur simple
⊗	Interrupteur Va et Vient
⊗	Téleinterrupteur
⊗	Prise hotte (Ht=1.80m)

⊗	Faux plafond
RAD	Radiateur (Longueur donnée à titre indicatif suivant étude)
⊗	Volet électrique
⊗	Collecteur - Sanitaire et chauffage
⊗	Gaine technique