

----- Faïence toute hauteur

 BALLON ECS
Ballon d'eau chaude

NOTA: Plafond en plaque de plâtre sur l'ensemble du logement

Plan susceptible de modifications en fonction des études techniques

Echelle : 1/50ème

GC IMMOBILIER

5 Place Simone VEIL
57100 THIONVILLE
03 82 53 09 09




CITY CENTER ETOILE

Rue Neuve - 57100 THIONVILLE

NIVEAU	TYPE	LOGEMENT
R+2	T2	A201

SITUATION

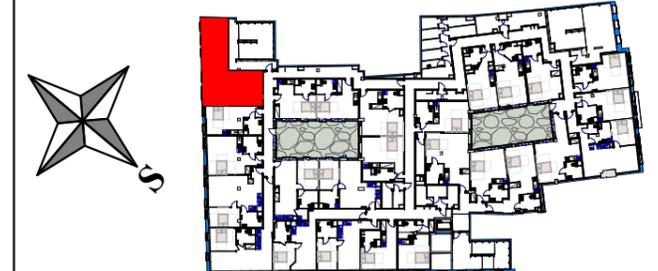

LOGEMENT CONFORME PMR

DETAIL DES SURFACES

Séjour/Cuisine	35.10 m ²
Chambre	11.70 m ²
SdB	5.80 m ²
Dressing	5.65 m ²
PI	1.15 m ²
Surface habitable	59.40 m²

INDICE	A	DATE	27.03.25
--------	---	------	----------

FORMAT D'IMPRESSION A3

Côtes données à titre indicatif