

A22
R+2
T3

Détail des surfaces

SEJOUR/CUISINE	29.95 m ²
CHAMBRE 1	12.05 m ²
CHAMBRE 2	11.00 m ²
ENTREE	5.60 m ²
SDB	5.10 m ²
WC	1.95 m ²
PL	0.55 m ²
Surface habitable	66.20 m²

BALCON DALLE	12.30 m ²
Surface extérieure	12.30 m²

Maître d'ouvrage




Localisation



BON POUR ACCORD

DATE: SIGNATURE:

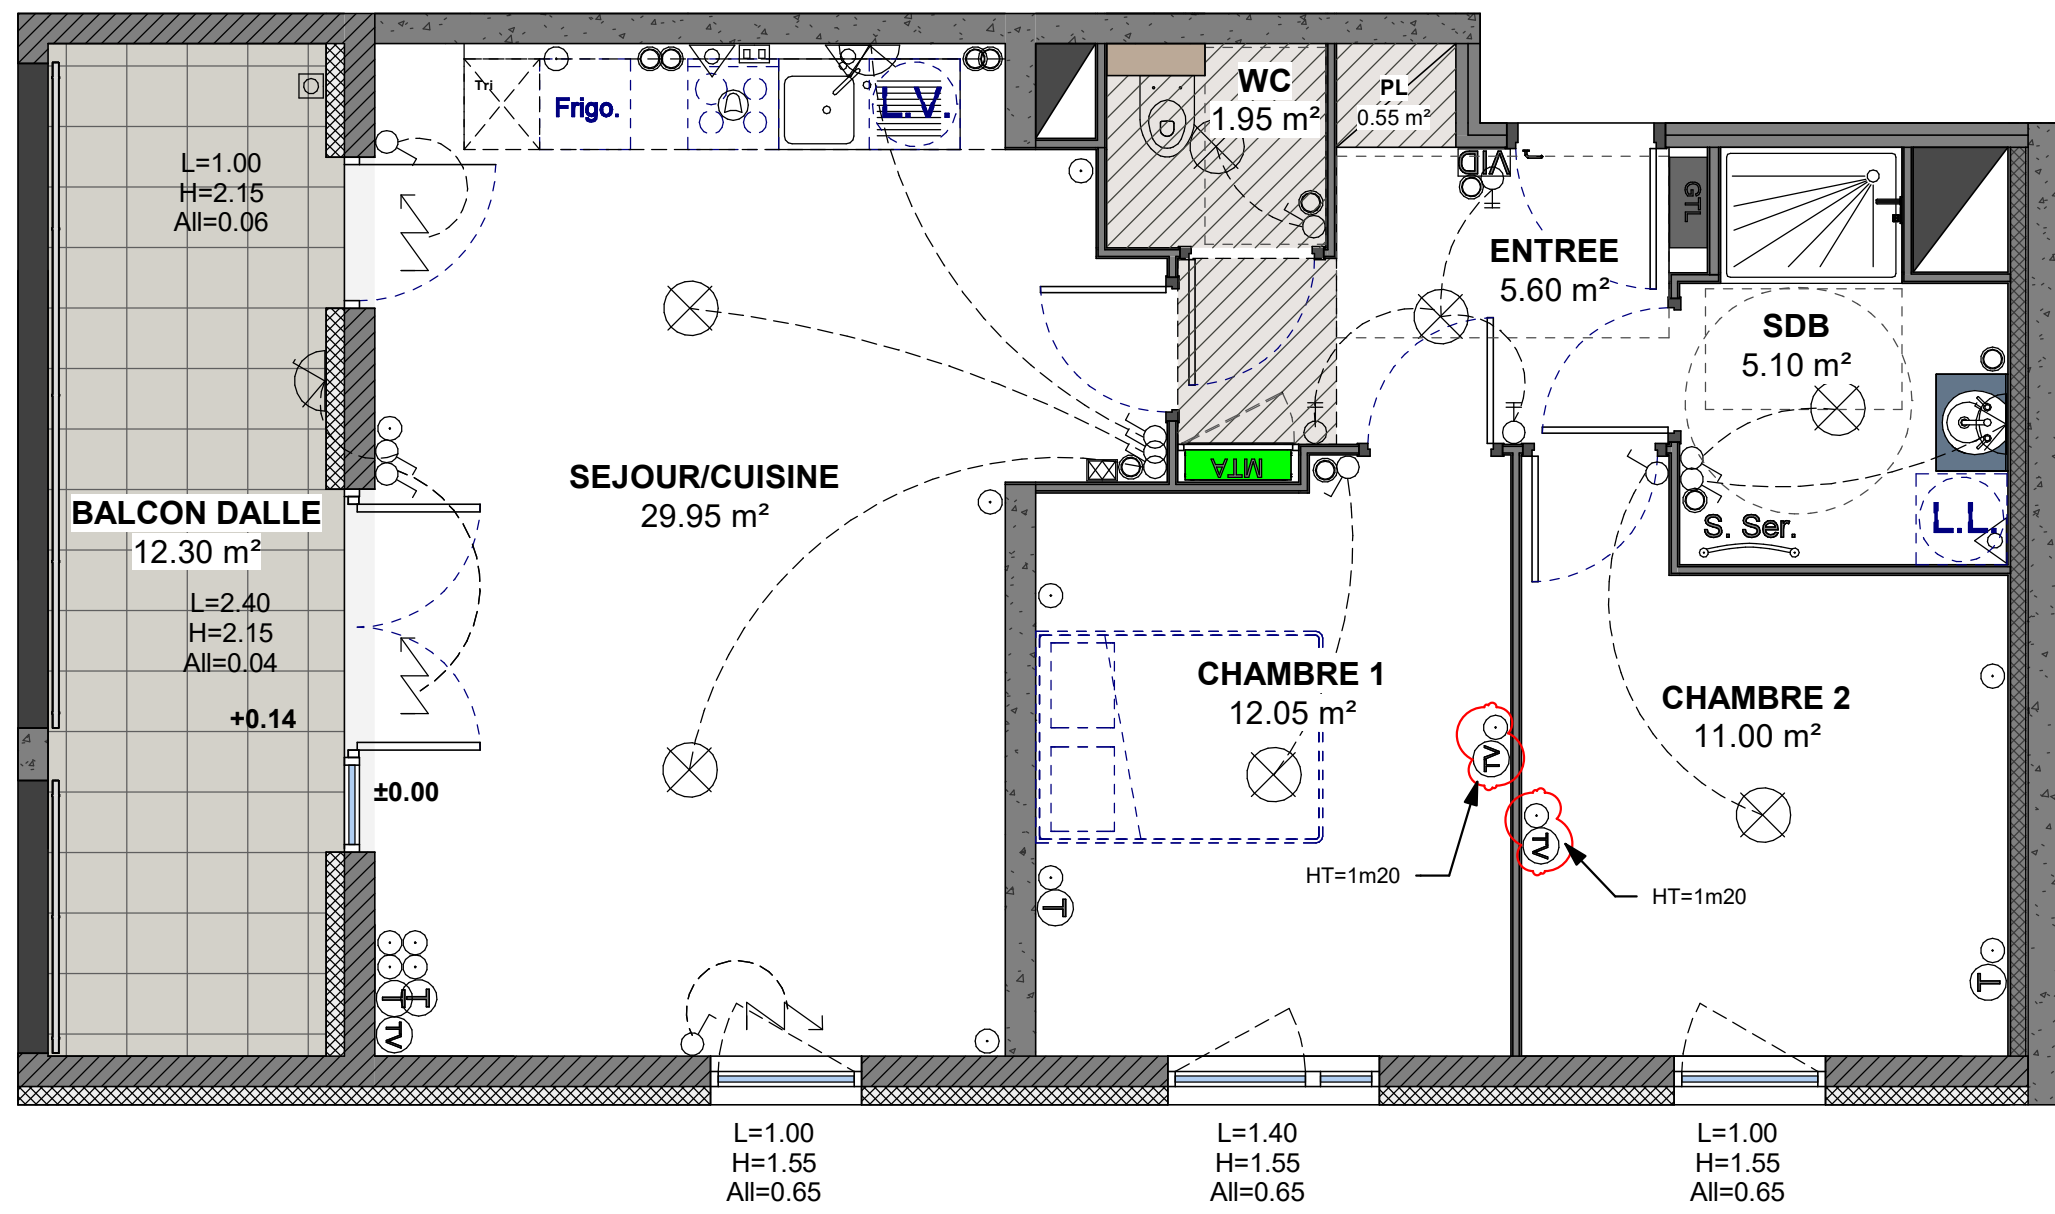

RESIDENCE - BOTANIK

ZAC du Sansonnet - METZ

A22

INDICE	DATE	Dessiné par
A	05-09-24	GW

Echelle : 1/50 ème
(FORMAT A3)

LEGENDE

- VID Videophone
- Thermostat d'ambiance
- Douille DCL posée sous plafond
- Douille DCL posée en applique
- Spot
- Prise 16A
- Prise 16A posée en crédence (Ht=1.10m)
- Prise 20A
- Prise 32A
- Prise téléphone type RJ45
- Prise télévision
- Prise 16A étanchée (extérieur)
- Robinet de puisage
- Interrupteur simple
- Interrupteur Va et Vient
- Télérupteur
- Prise hotte (Ht=1.80m)
- Faux plafond
- Radiateur (Longueur donnée à titre indicatif suivant étude)
- Volet électrique
- Collecteur - Sanitaire et chauffage
- Gaine technique



29, Rue Laydecker
57100 Thionville
Tel: 03 82 50 54 68