



CENTRAL PARC - Lot 5B

Quartier Lize - MONTIGNY-LES-METZ

| NIVEAU | TYPE | LOGEMENT |
|-------------------------|------|----------|
| BATIMENT B 1er étage | T4 | B12 |

| SITUATION |
|-----------|
| |

DETAIL DES SURFACES


| | |
|----------------|----------------------|
| Séjour/Cuisine | 42.40 m ² |
| Chambre 1 | 12.25 m ² |
| Chambre 2 | 10.00 m ² |
| SdE 1 | 5.50 m ² |
| Dgt | 3.50 m ² |
| Entrée | 3.00 m ² |
| WC | 2.30 m ² |
| Rgt | 2.20 m ² |

Surface habitable 81.15 m²

| | |
|----------|----------------------|
| Balcon 1 | 17.25 m ² |
| Terrasse | 6.50 m ² |

Surface extérieure 23.75 m²

| | | | |
|--------|---|------|------------|
| INDICE | L | DATE | 07.04.2025 |
|--------|---|------|------------|

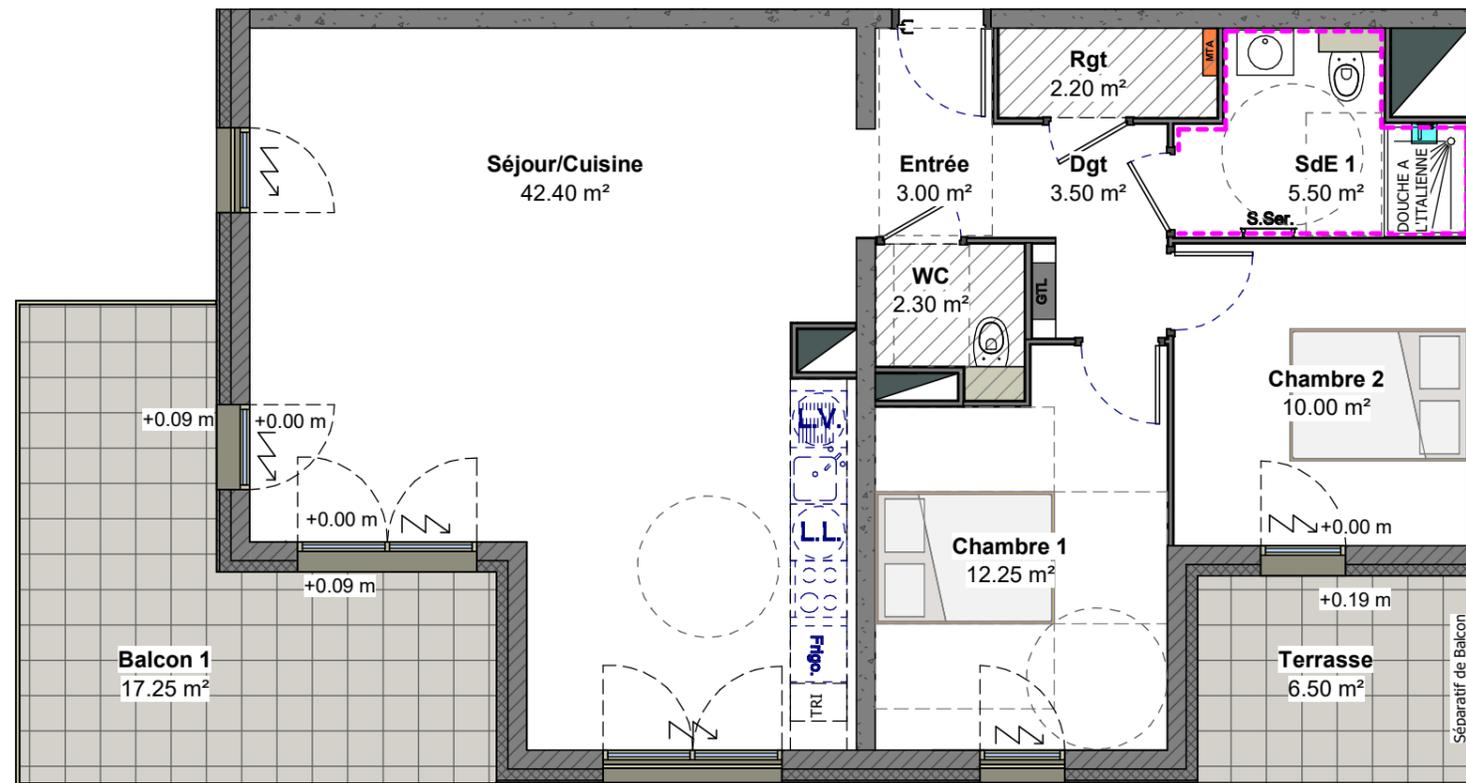

----- Faïence toute hauteur

M.T.A M.T.A (Module Thermique d'Appartement)

Volet roulant motorisé

Faux plafond

Plan susceptible de modifications en fonction des études techniques

Les cotes sont données à titre indicatifs

