



CENTRAL PARC - Lot 5B

Quartier Lize - MONTIGNY-LES-METZ

NIVEAU	TYPE	LOGEMENT
BATIMENT B 2ème étage	T4	B22


SITUATION	

DETAIL DES SURFACES

Séjour/Cuisine	42.85 m ²
Chambre 1	12.25 m ²
Chambre 2	10.00 m ²
SdE 1	5.50 m ²
Dgt	3.50 m ²
Entrée	3.00 m ²
WC	2.30 m ²
Rgt	2.20 m ²
Surface habitable	81.60 m²

Balcon	17.25 m ²
Balcon	6.50 m ²
Surface extérieure	23.75 m²

INDICE	L	DATE	07.04.2025
--------	---	------	------------

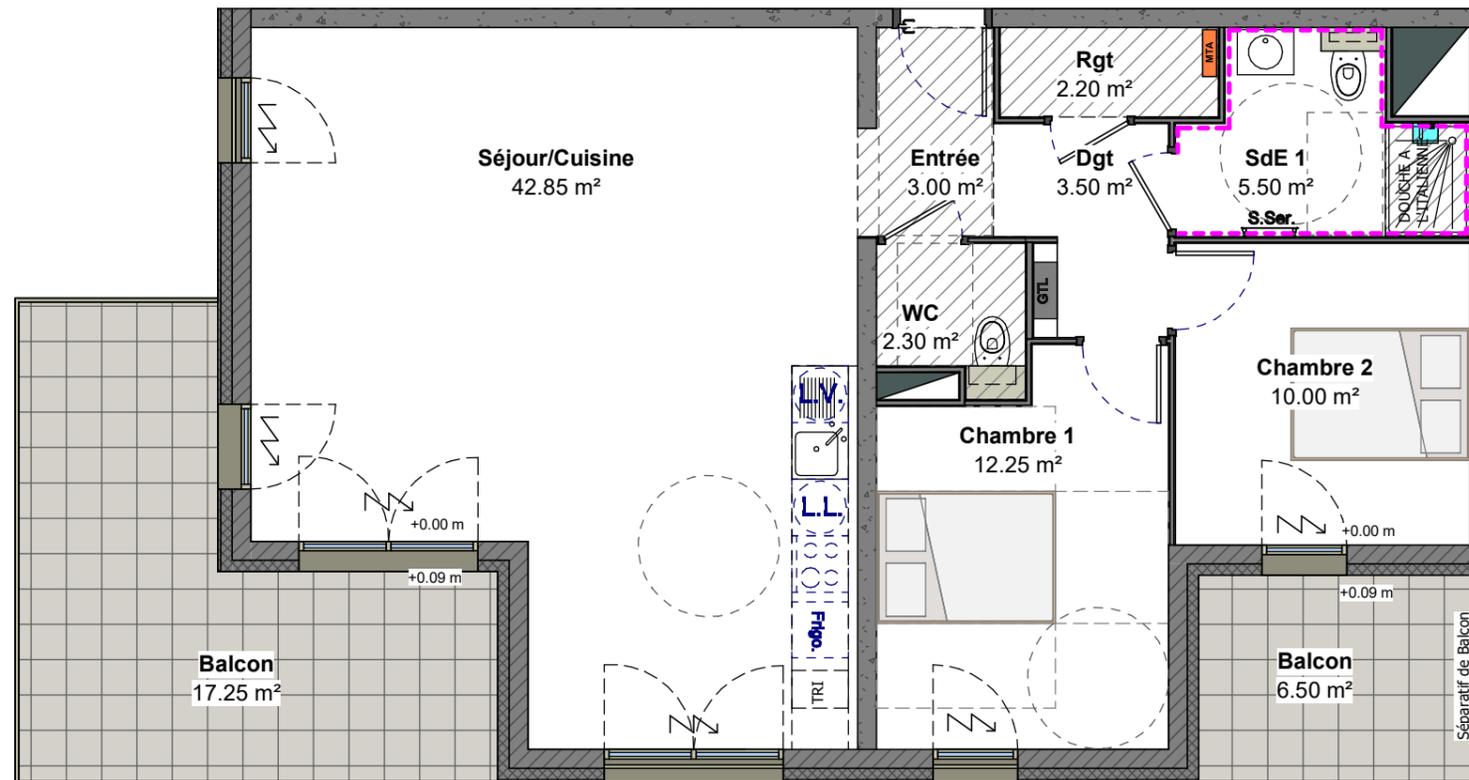

----- Faïence toute hauteur

M.T.A M.T.A (Module Thermique d'Appartement)

Volet roulant motorisé

Faux plafond

Plan susceptible de modifications en fonction des études techniques

Les cotes sont données à titre indicatifs

