



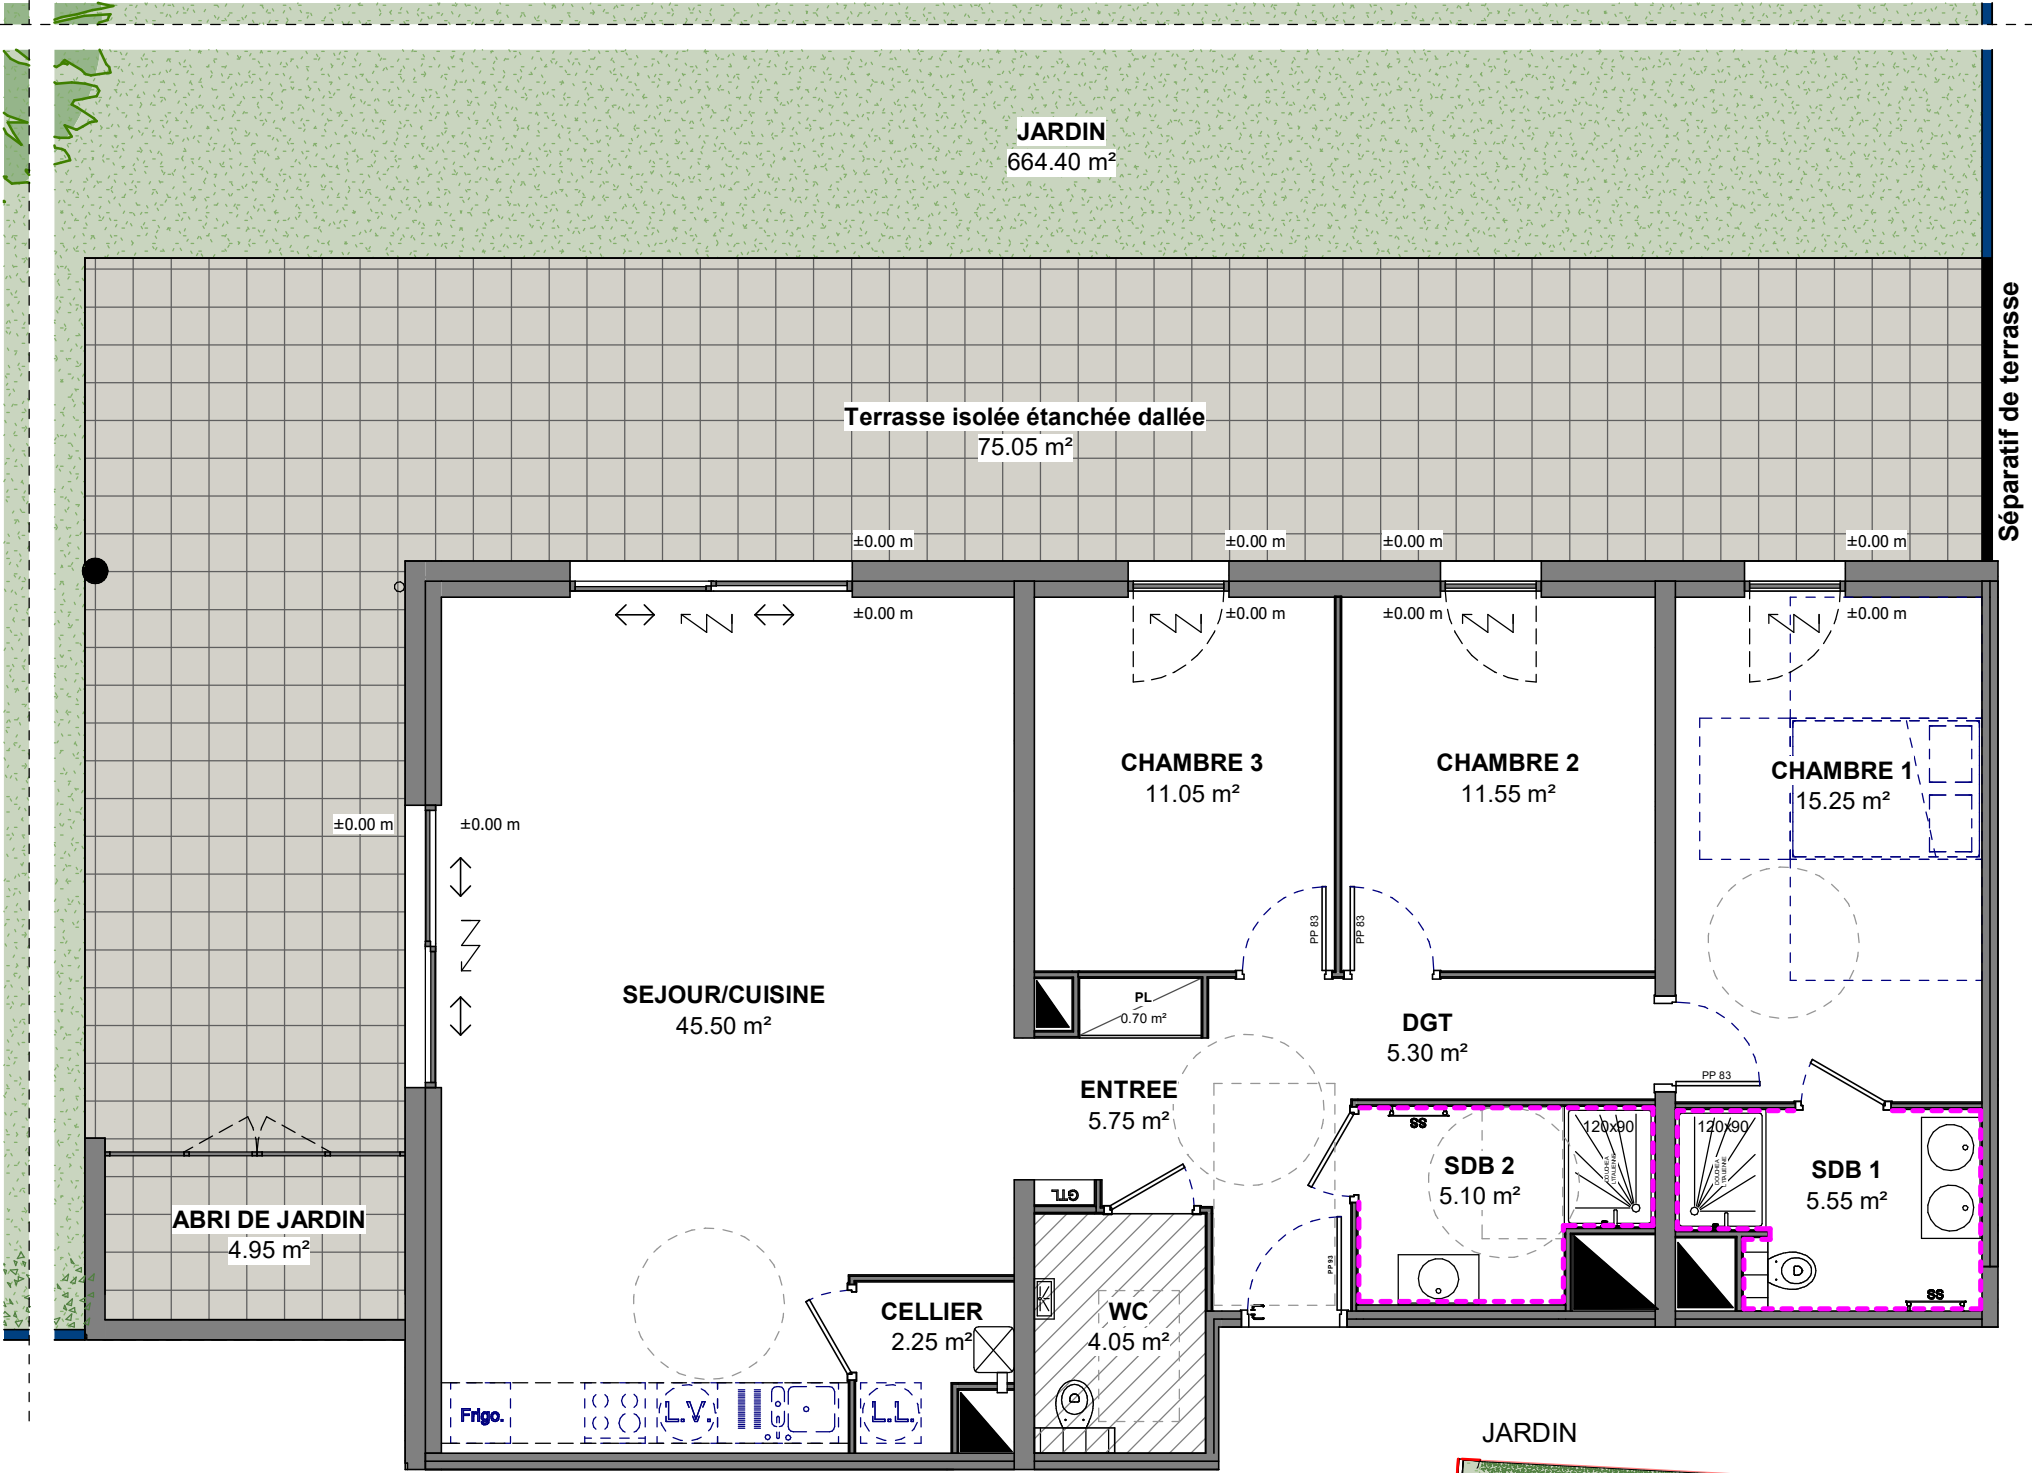

- Faïence toute hauteur
- Volet roulant motorisé
- Chaudière
- Faux plafond

Plan susceptible de modifications en fonction des études techniques

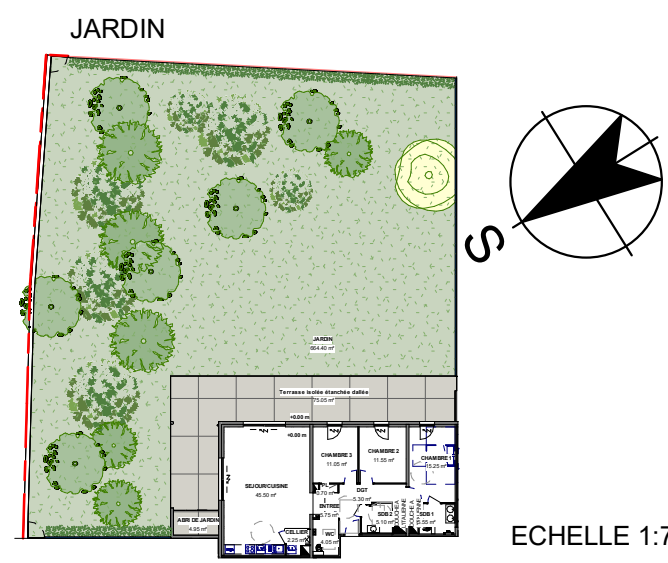

BAN SAINT-MARTIN - L'ECRIN

Rue des Bénédictins - LE-BAN-SAINT-MARTIN

NIVEAU	TYPE	LOGEMENT
RDC	T5	02

SITUATION

DETAIL DES SURFACES	
SEJOUR/CUISINE	45.50 m²
CHAMBRE 1	15.25 m²
CHAMBRE 2	11.55 m²
CHAMBRE 3	11.05 m²
ENTREE	5.75 m²
SDB 1	5.55 m²
DGT	5.30 m²
SDB 2	5.10 m²
WC	4.05 m²
CELLIER	2.25 m²
PL	0.70 m²
Surface habitable	112.05 m²
JARDIN	664.40 m²
Terrasse isolée étanchée dallée	75.05 m²
ABRI DE JARDIN	4.95 m²
Surface extérieure	744.40 m²

INDICE	I	DATE	28/11/2024
--------	---	------	------------