

----- Faïence toute hauteur



Ballon d'eau chaude

**NOTA:** Plafond en plaque de plâtre sur l'ensemble du logement

Plan susceptible de modifications en fonction des études techniques

Echelle : 1/50ème

**GC IMMOBILIER**

5 Place Simone VEIL  
57100 THIONVILLE  
03 82 53 09 09




**CITY CENTER ETOILE**

Rue Neuve - 57100 THIONVILLE

NIVEAU	TYPE	LOGEMENT
R+2	T2	<b>A204</b>

SITUATION

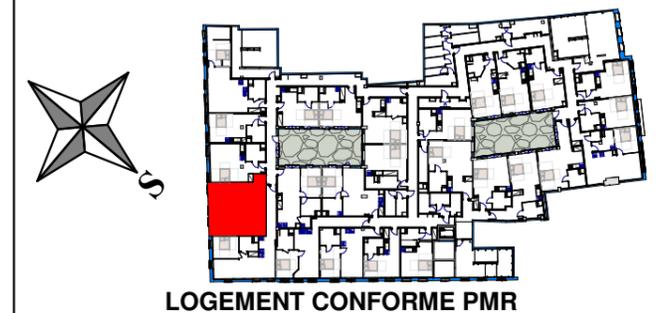

**LOGEMENT CONFORME PMR**

DETAIL DES SURFACES

Séjour/Cuisine	36.50 m <sup>2</sup>
Chambre	12.15 m <sup>2</sup>
SdB	6.25 m <sup>2</sup>
PI	0.50 m <sup>2</sup>
<b>Surface habitable</b>	<b>55.40 m<sup>2</sup></b>

INDICE	A	DATE	27.03.25
--------	---	------	----------

FORMAT D'IMPRESSION A3

Côtes données à titre indicatif