


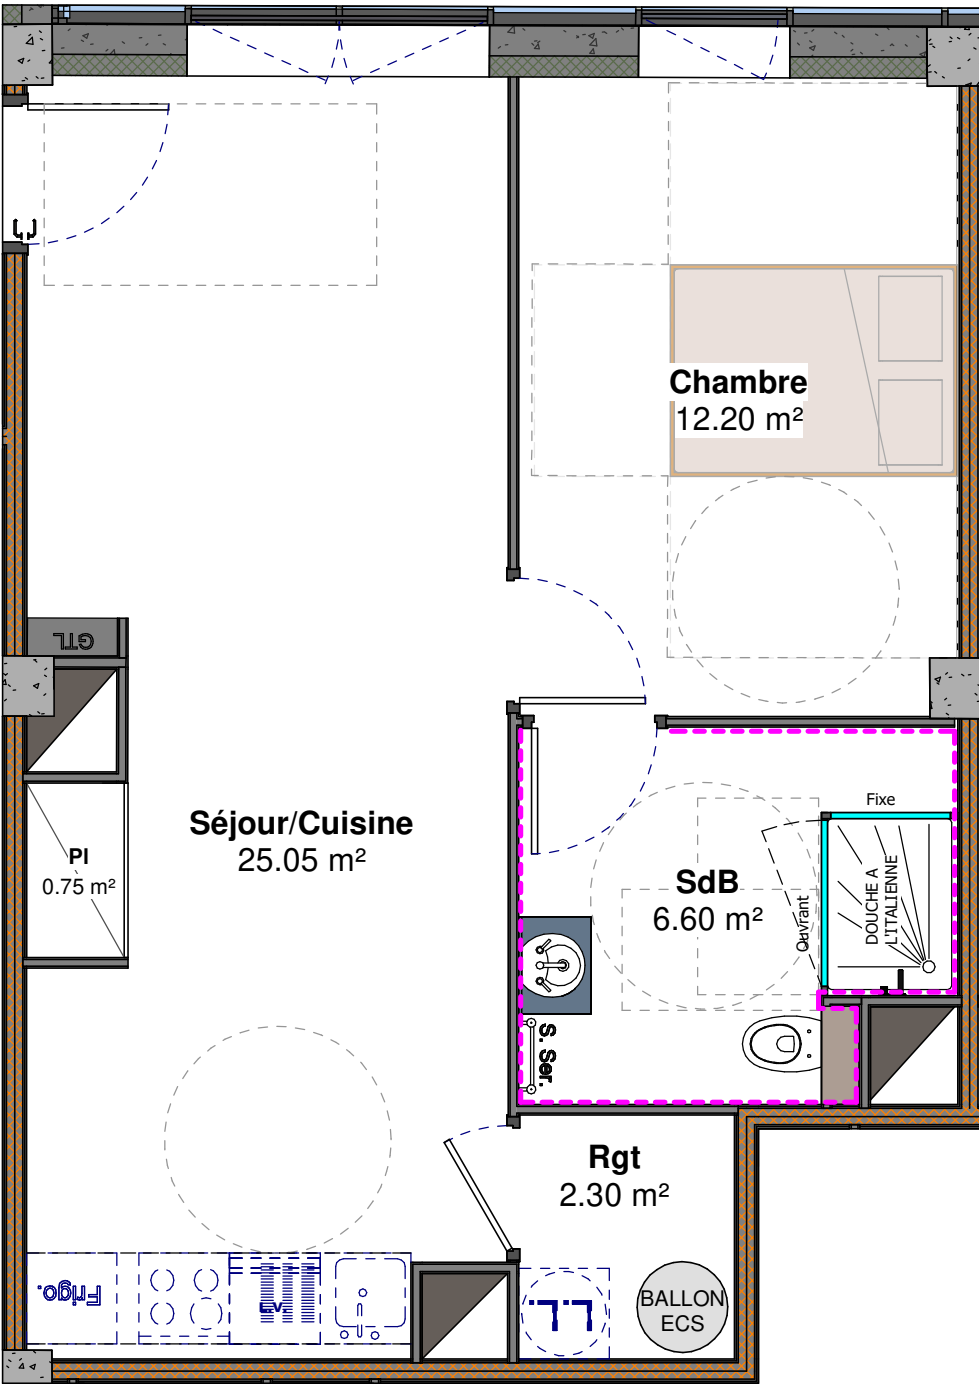

..... Faïence toute hauteur



Ballon d'eau chaude

NOTA: Plafond en plaque de plâtre sur l'ensemble du logement
Plan susceptible de modifications en fonction des études techniques

Echelle : 1/50ème

GC IMMOBILIER

5 Place Simone VEIL
57100 THIONVILLE
03 82 53 09 09




CITY CENTER ETOILE

Rue Neuve - 57100 THIONVILLE

NIVEAU	TYPE	LOGEMENT
R+2	T2	A206

SITUATION

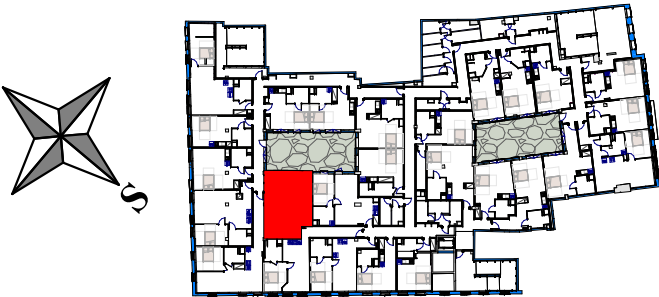

LOGEMENT CONFORME PMR

DETAIL DES SURFACES

Séjour/Cuisine	25.05 m²
Chambre	12.20 m²
SdB	6.60 m²
Rgt	2.30 m²
PI	0.75 m²
Surface habitable	46.90 m²

INDICE	A	DATE	27.03.25
--------	---	------	----------

FORMAT D'IMPRESSION A3

Côtes données à titre indicatif