


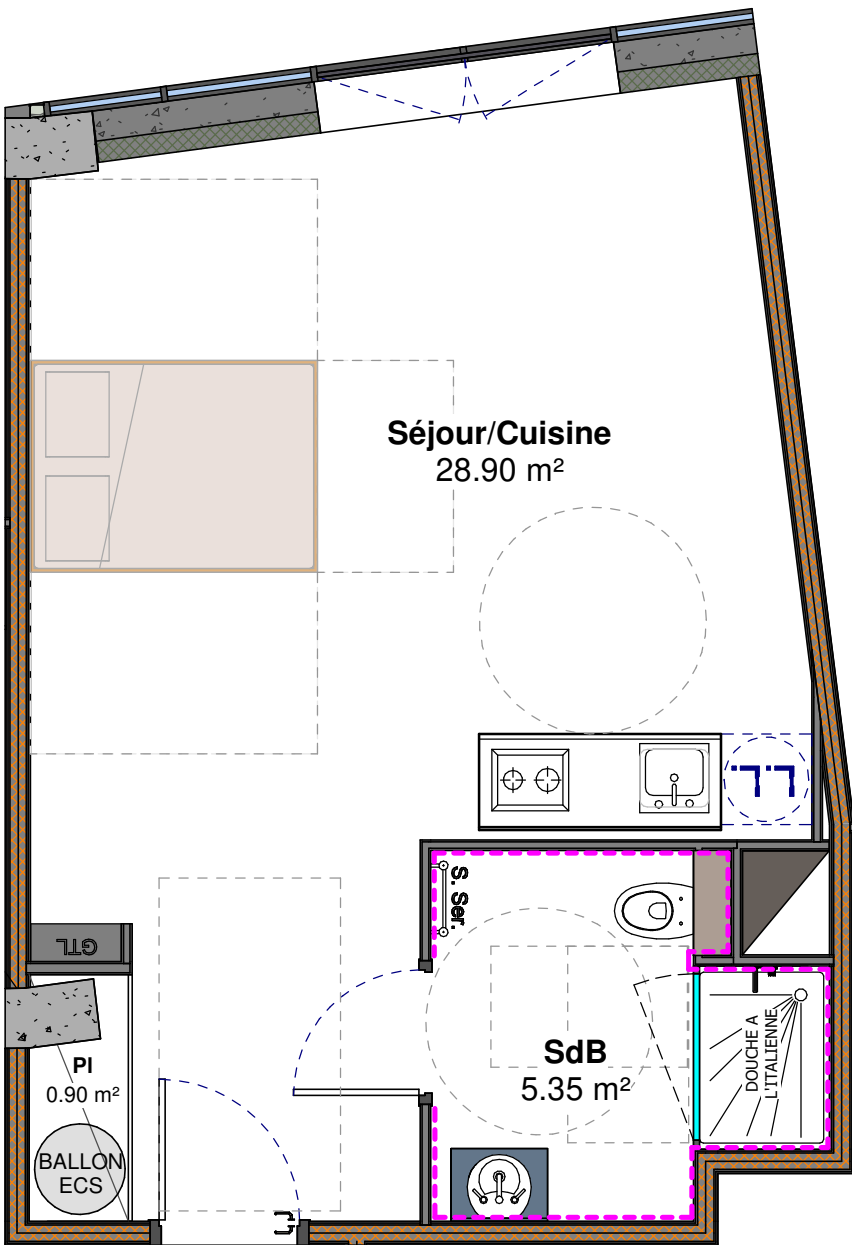

..... Faïence toute hauteur

BALLON ECS Ballon d'eau chaude

NOTA: Plafond en plaque de plâtre sur l'ensemble du logement
Plan susceptible de modifications en fonction des études techniques

Echelle : 1/50ème

GC IMMOBILIER

5 Place Simone VEIL
57100 THIONVILLE
03 82 53 09 09



CITY CENTER ETOILE

Rue Neuve - 57100 THIONVILLE

NIVEAU	TYPE	LOGEMENT
R+2	T1	A217

SITUATION

LOGEMENT CONFORME PMR

DETAIL DES SURFACES	
Séjour/Cuisine	28.90 m²
SdB	5.35 m²
PI	0.90 m²
Surface habitable	35.15 m²

INDICE	A	DATE	27.03.25
--------	---	------	----------