

----- Faïence toute hauteur



Ballon d'eau chaude

NOTA: Plafond en plaque de plâtre sur l'ensemble du logement

Plan susceptible de modifications en fonction des études techniques

Echelle : 1/50ème

GC IMMOBILIER

5 Place Simone VEIL
57100 THIONVILLE
03 82 53 09 09




CITY CENTER ETOILE

Rue Neuve - 57100 THIONVILLE

NIVEAU	TYPE	LOGEMENT
R+3	T1	A309

SITUATION

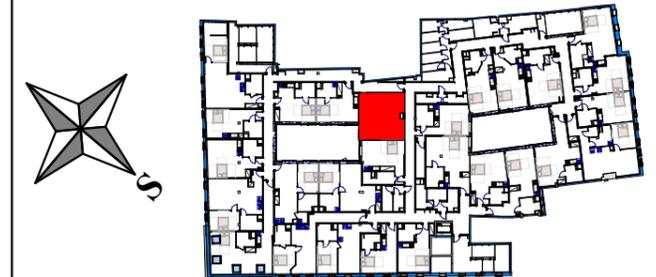

LOGEMENT CONFORME PMR

DETAIL DES SURFACES

Séjour/Cuisine	29.50 m ²
SdB	6.70 m ²
PI	1.05 m ²
Surface habitable	37.25 m²

INDICE	A	DATE	27.03.25
--------	----------	------	-----------------

FORMAT D'IMPRESSION A3

Côtes données à titre indicatif