


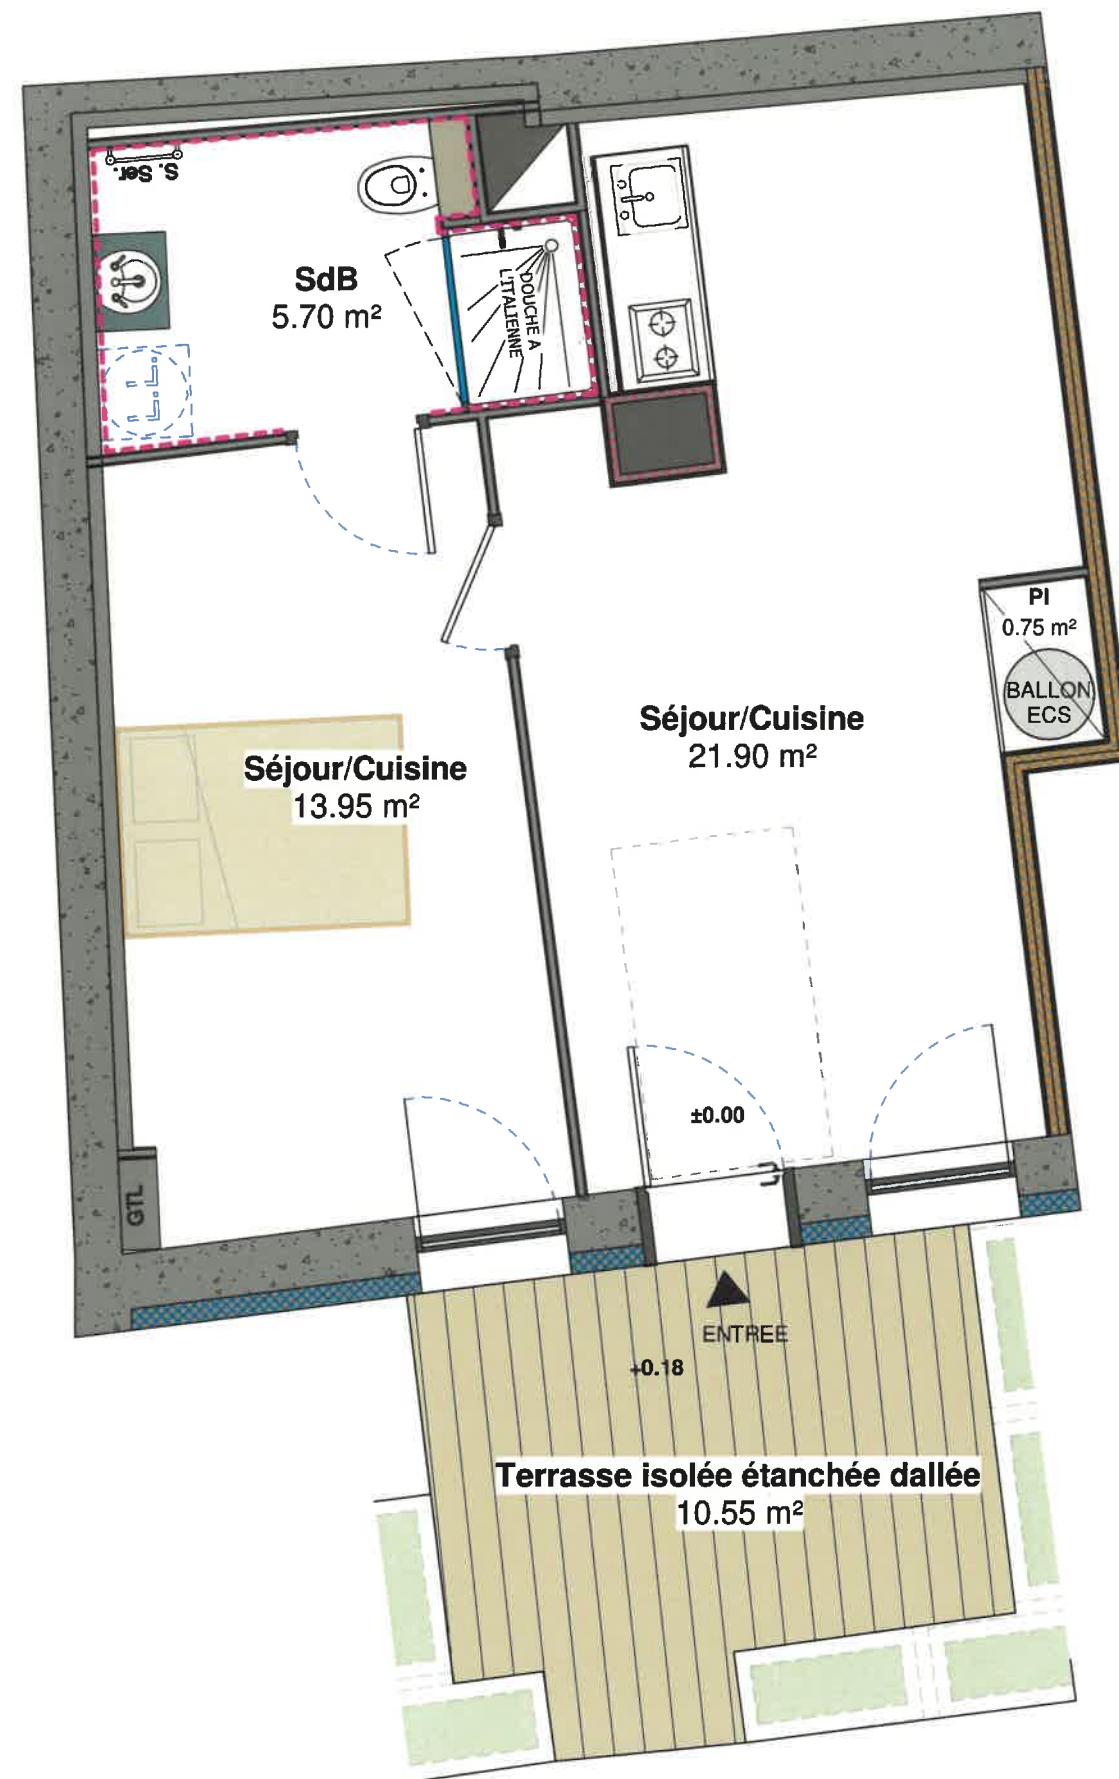

----- Faïence toute hauteur



Plan susceptible de modifications en fonction des études techniques

NOTA 1: Plafond en plaque de plâtre sur l'ensemble du logement

Echelle : 1/75ème

GC IMMOBILIER


5 Place Simone VEIL
57100 THIONVILLE
03 82 53 09 09



CITY CENTER ETOILE

Rue Neuve - 57100 THIONVILLE

NIVEAU	TYPE	LOGEMENT
R+4	T2	A414

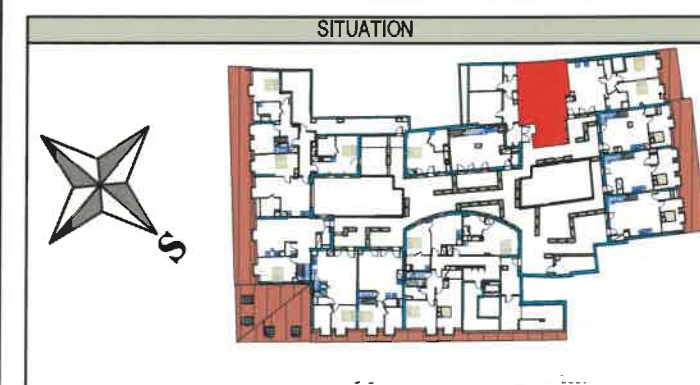

DETAIL DES SURFACES	
Séjour/Cuisine	21.90 m²
Séjour/Cuisine	13.95 m²
SdB	5.70 m²
PI	0.75 m²
Surface habitable	42.30 m²
Terrasse isolée étanchée dallée	10.55 m²
Surface extérieure	10.55 m²

INDICE	A'	DATE	26.03.25
--------	----	------	----------

FORMAT D'IMPRESSION A3

Côtes données à titre indicatif