




7, place Philippe de Vigneulles  
57000 Metz  
Tel: 03 87 18 37 20



**BATIMENT B**  
**"GAÏA"**


**ZAC AMPHITHEATRE - METZ**  
Rue Jacques CHIRAC 57000 METZ

NIVEAU	TYPE	LOGEMENT
1er étage	T1bis	B15

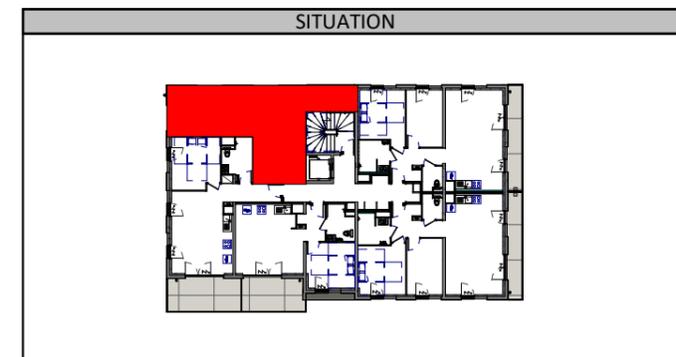

DETAIL DES SURFACES

Séjour/Cuisine	29.55 m <sup>2</sup>
SdB	5.30 m <sup>2</sup>
Entrée	2.85 m <sup>2</sup>
PI	0.75 m <sup>2</sup>
<b>Surface habitable</b>	<b>38.45 m<sup>2</sup></b>
Balcon isolé étanché dallé	4.50 m <sup>2</sup>
<b>Surface extérieure</b>	<b>4.50 m<sup>2</sup></b>

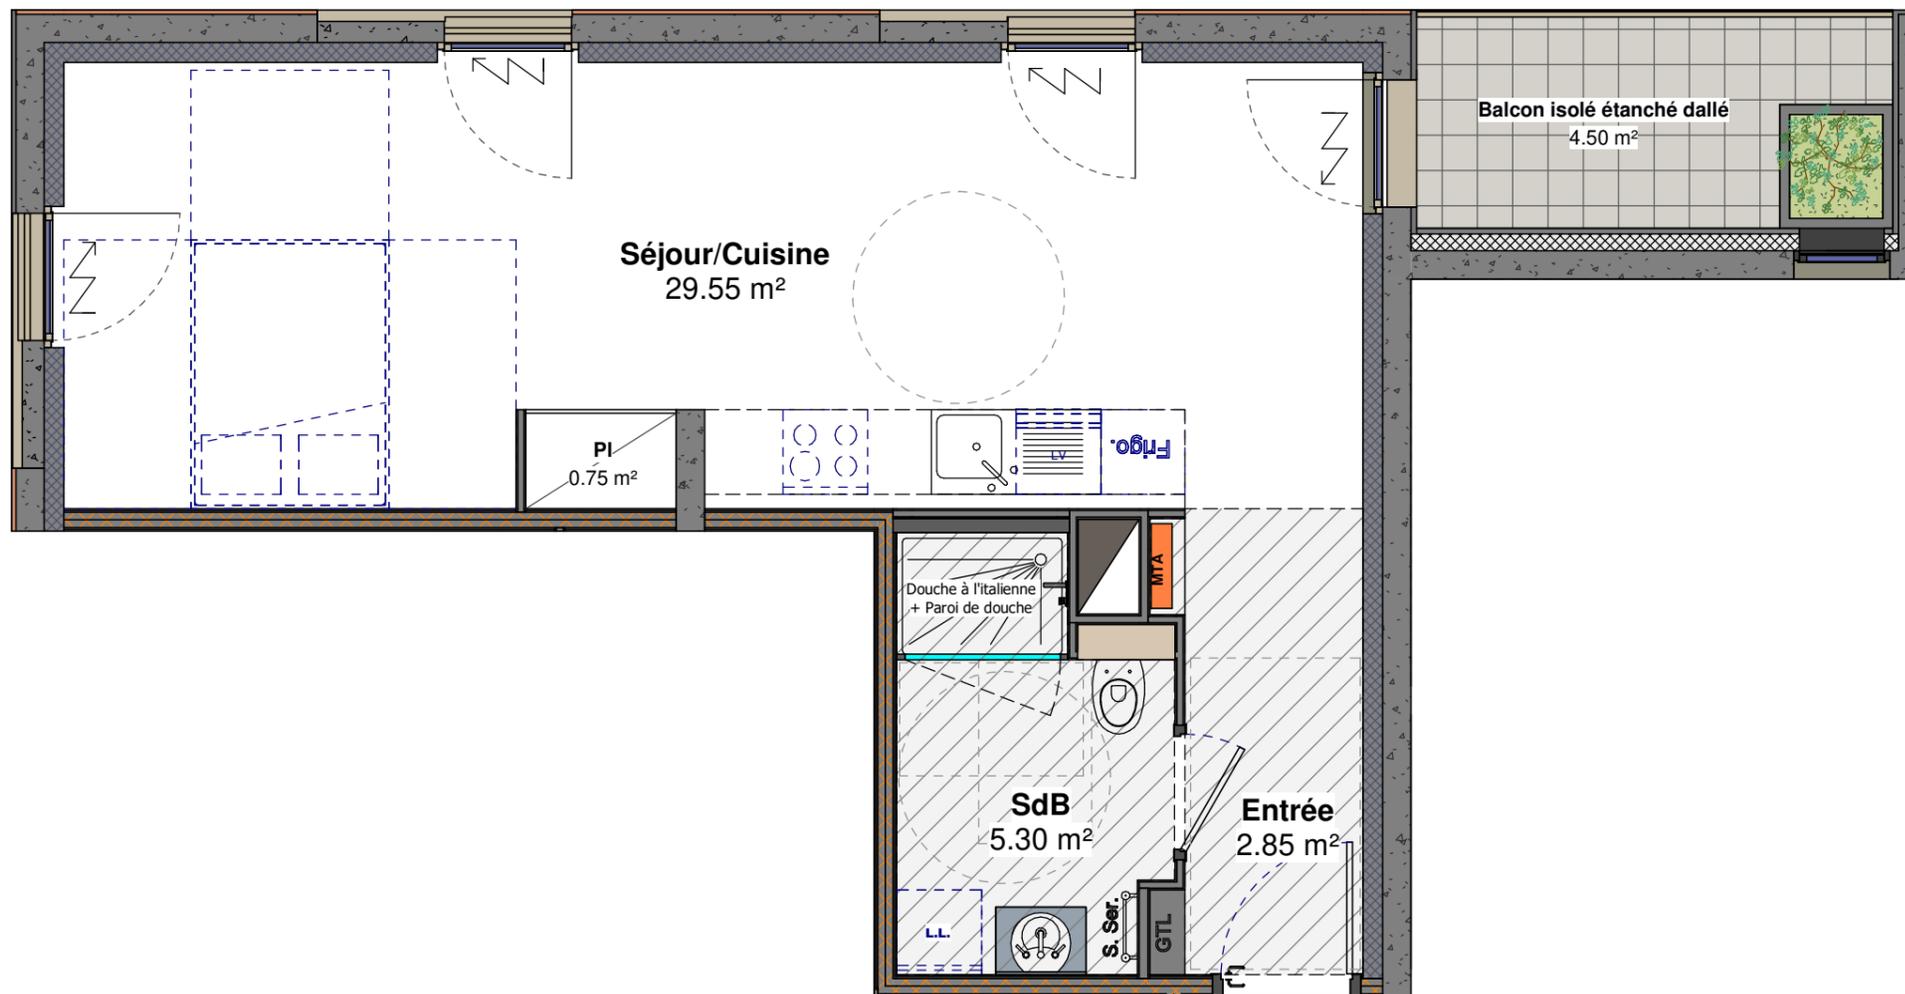


Volet électrique

Faux plafond

Module thermique d'appartement

Le plan et les éventuelles cotes données à titre indicatif sont susceptibles de modifications en fonction des études techniques

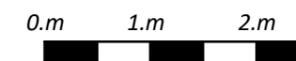

Echelle 1:75

INDICE	F	DATE	05/05/25
--------	---	------	----------