

Volet électrique

Faux plafond

Module thermique d'appartement

Le plan et les éventuelles cotes données à titre indicatif sont susceptibles de modifications en fonction des études techniques

0.m 1.m 2.m  
Echelle 1:50




7, place Philippe de Vigneulles  
57000 Metz  
Tel: 03 87 18 37 20



**BATIMENT B**  
**"GAÏA"**

**ZAC AMPHITHEATRE - METZ**  
Rue Jacques CHIRAC 57000 METZ

NIVEAU	TYPE	LOGEMENT
2ème étage	T2	B24

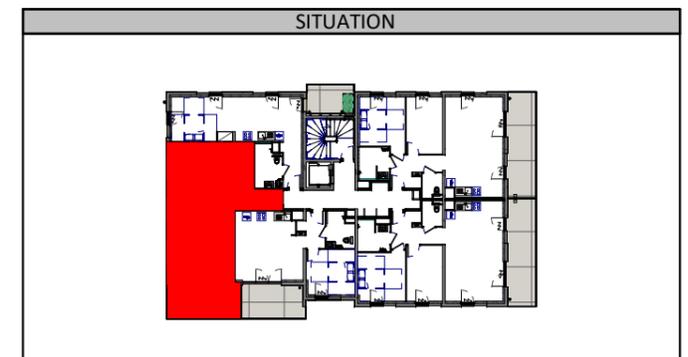

DETAIL DES SURFACES

Séjour/Cuisine	25.55 m <sup>2</sup>
Chambre	12.50 m <sup>2</sup>
SdB	5.60 m <sup>2</sup>
Entrée	4.45 m <sup>2</sup>
Pl	0.50 m <sup>2</sup>
<b>Surface habitable</b>	<b>48.60 m<sup>2</sup></b>
Balcon étanché dallé	12.75 m <sup>2</sup>
<b>Surface extérieure</b>	<b>12.75 m<sup>2</sup></b>

INDICE	F	DATE	05/05/25
--------	---	------	----------