

Volet électrique

Faux plafond

Module thermique d'appartement

Le plan et les éventuelles cotes données à titre indicatif sont susceptibles de modifications en fonction des études techniques

0.m 1.m 2.m

Echelle 1:50




7, place Philippe de Vigneulles  
57000 Metz  
Tel: 03 87 18 37 20



**BATIMENT B**  
**"GAÏA"**

**ZAC AMPHITHEATRE - METZ**  
Rue Jacques CHIRAC 57000 METZ

NIVEAU	TYPE	LOGEMENT
5ème étage	T2	B53

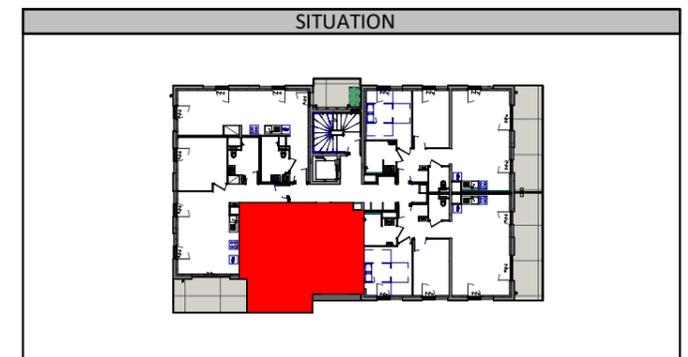

DETAIL DES SURFACES

Séjour/Cuisine	22.30 m <sup>2</sup>
Chambre	11.00 m <sup>2</sup>
SdB	4.65 m <sup>2</sup>
Entrée	3.75 m <sup>2</sup>
PI	0.50 m <sup>2</sup>

**Surface habitable 42.20 m<sup>2</sup>**

Balcon étanché dallé	10.70 m <sup>2</sup>
----------------------	----------------------

**Surface extérieure 10.70 m<sup>2</sup>**

INDICE	F	DATE	05/05/25
--------	---	------	----------