


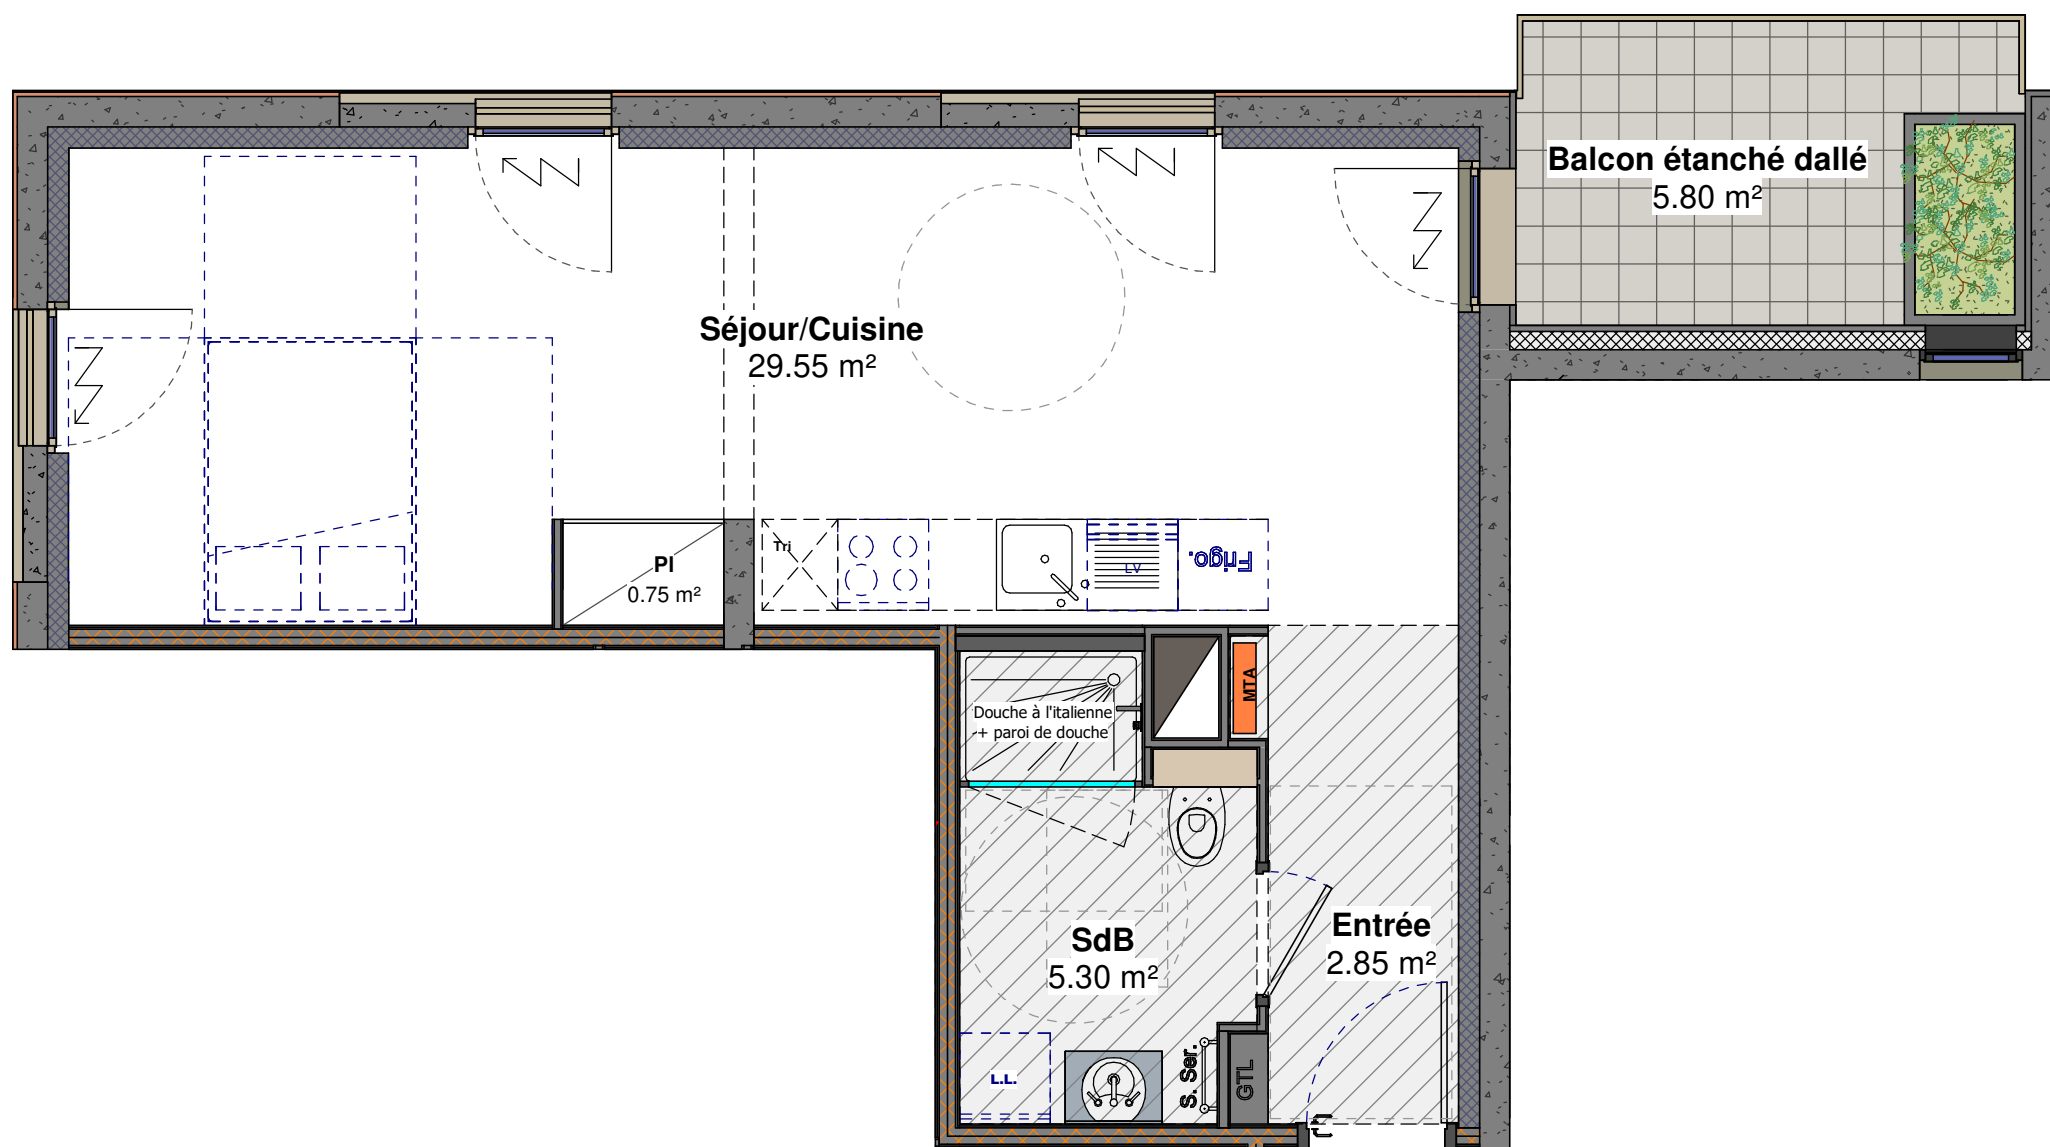


Volet électrique

Faux plafond

Module thermique d'appartement

Le plan et les éventuelles cotes données à titre indicatif sont susceptibles de modifications en fonction des études techniques

0.m 1.m 2.m
Echelle 1:50

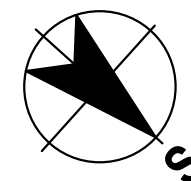

7, place Philippe de Vigneulles
57000 Metz
Tel: 03 87 18 37 20



BATIMENT B


"GAÏA"

ZAC AMPHITHEATRE - METZ

Rue Jacques CHIRAC 57000 METZ

NIVEAU	TYPE	LOGEMENT
6ème étage	T1bis	B65

SITUATION

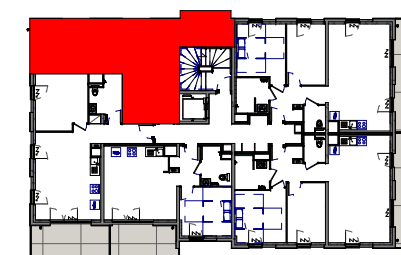

DETAIL DES SURFACES

Séjour/Cuisine	29.55 m²
SdB	5.30 m²
Entrée	2.85 m²
PI	0.75 m²
Surface habitable	38.45 m²
Balcon étanché dallé	5.80 m²
Surface extérieure	5.80 m²

INDICE	F	DATE	05/05/25
--------	---	------	----------