


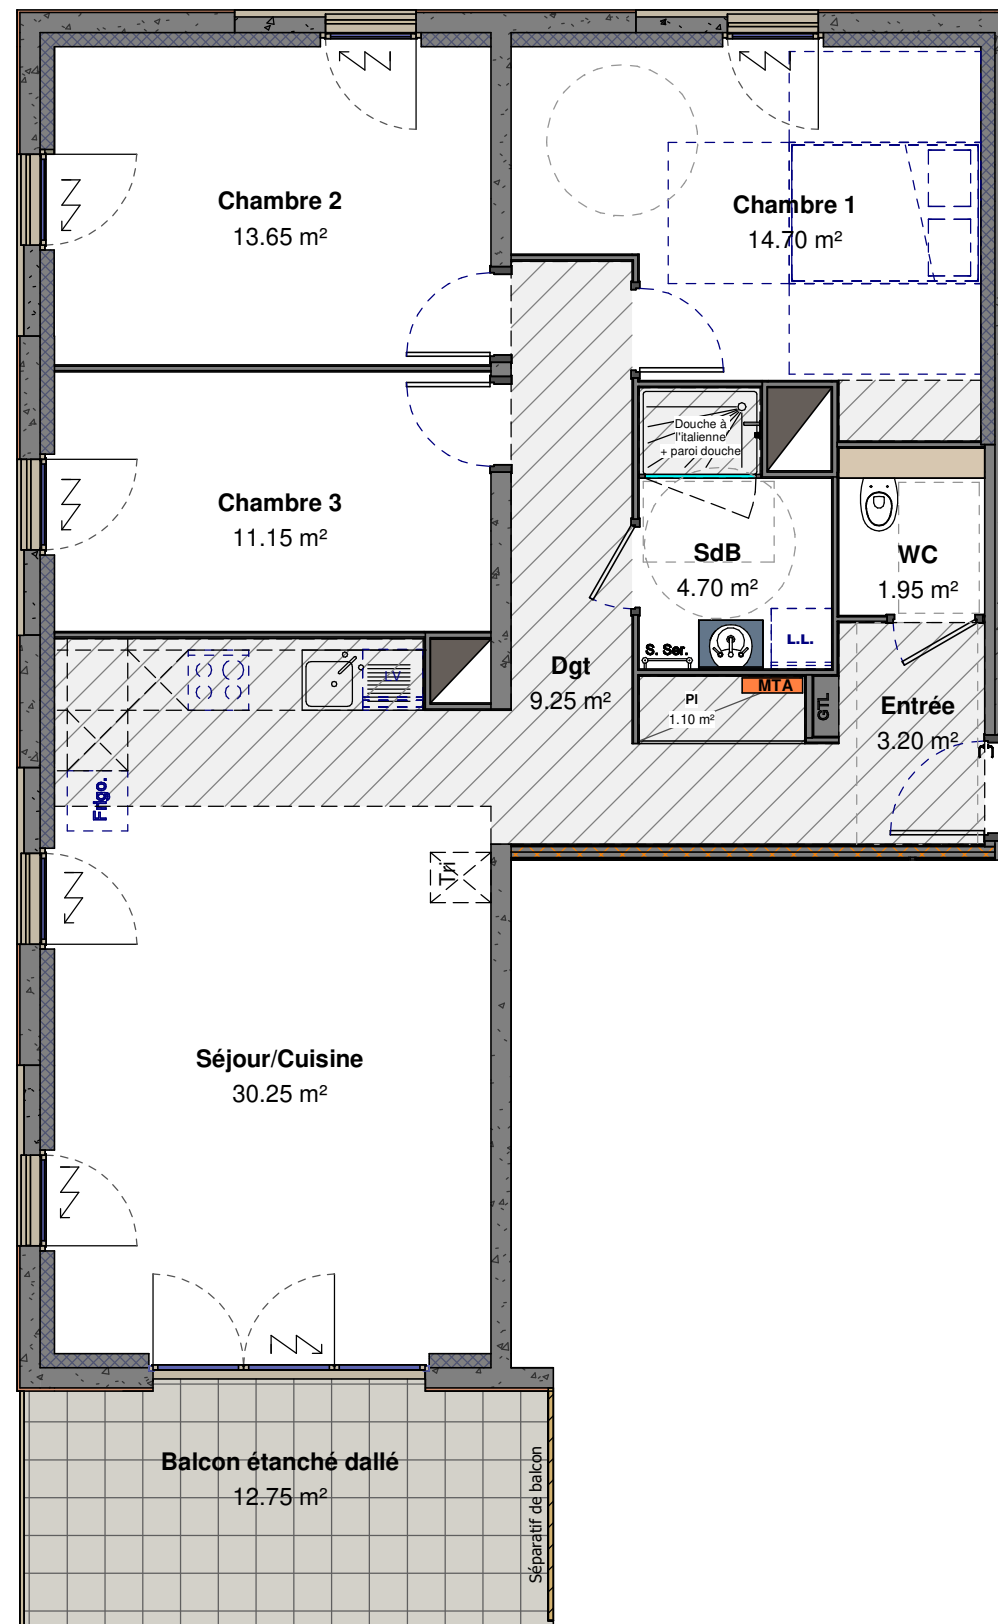


Volet électrique

Faux plafond

Module thermique d'appartement

Le plan et les éventuelles cotes données à titre indicatif sont susceptibles de modifications en fonction des études techniques

0.m 1.m 2.m
Echelle 1:75

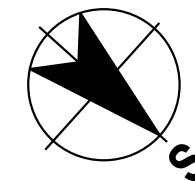

7, place Philippe de Vigneulles
57000 Metz
Tel: 03 87 18 37 20



BATIMENT B


"GAÏA"

ZAC AMPHITHEATRE - METZ

Rue Jacques CHIRAC 57000 METZ

NIVEAU	TYPE	LOGEMENT
8ème étage	T4	B84

SITUATION

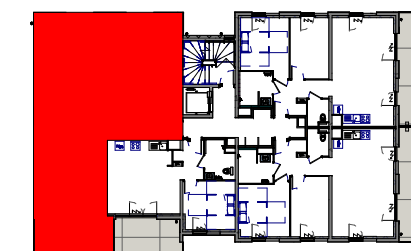

DETAIL DES SURFACES

Séjour/Cuisine	30.25 m²
Chambre 1	14.70 m²
Chambre 2	13.65 m²
Chambre 3	11.15 m²
Dgt	9.25 m²
SdB	4.70 m²
Entrée	3.20 m²
WC	1.95 m²
PI	1.10 m²

Surface habitable 89.95 m²

Balcon étanché dallé	12.75 m²
----------------------	----------

Surface extérieure 12.75 m²

INDICE	F	DATE	05/05/25
--------	---	------	----------