


9ème étage:

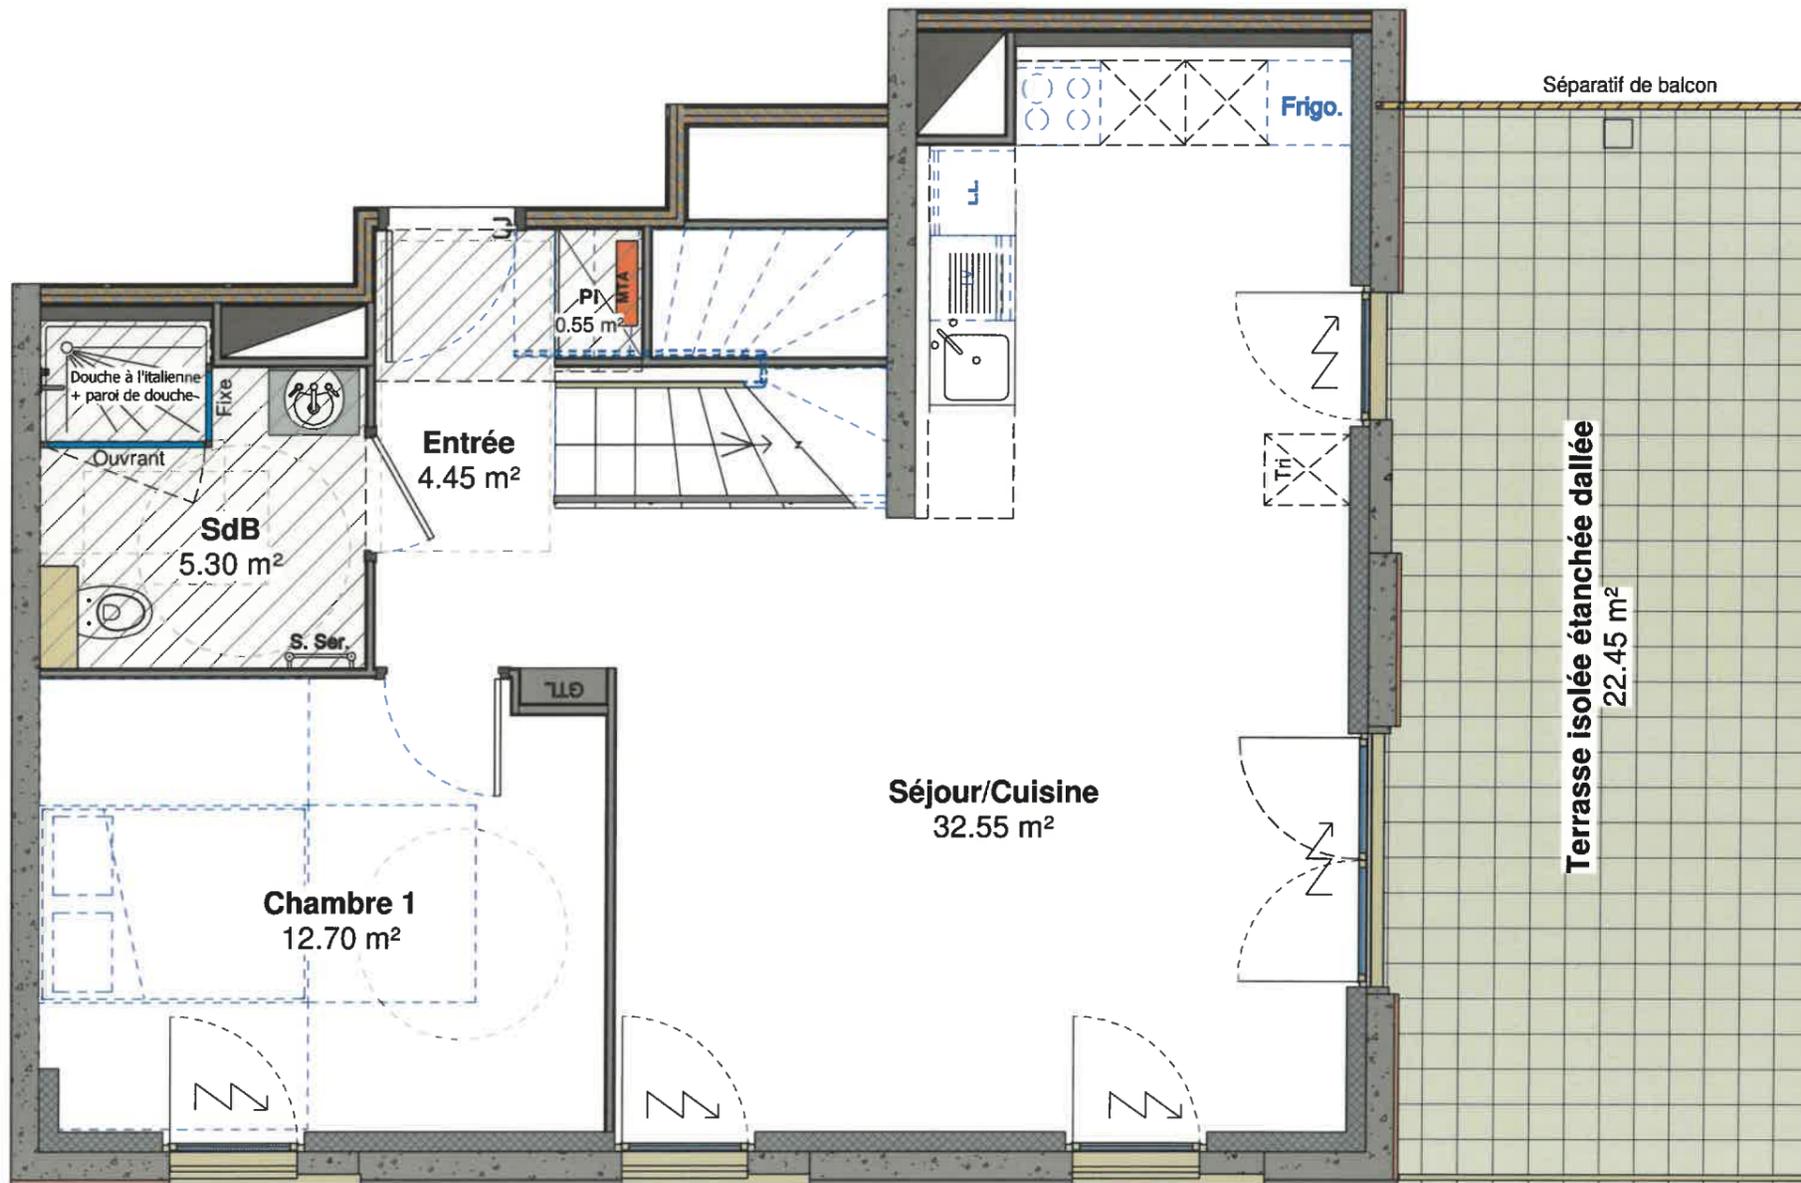

Volet électrique

Faux plafond

Module thermique d'appartement

Le plan et les éventuelles cotes données à titre indicatif sont susceptibles de modifications en fonction des études techniques

0.m 1.m 2.m
Echelle 1:50




7, place Philippe de Vigneulles
57000 Metz
Tel: 03 87 18 37 20



BATIMENT B
"GAÏA"

ZAC AMPHITHEATRE - METZ
Rue Jacques CHIRAC 57000 METZ

NIVEAU	TYPE	LOGEMENT
9ème étage	DUPLEX - T5	B92

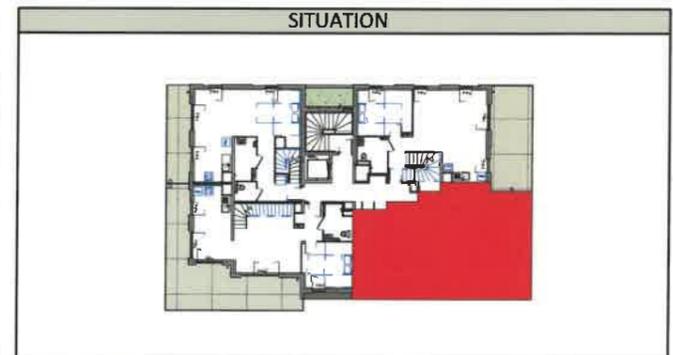

DETAIL DES SURFACES


Séjour/Cuisine	32.55 m ²
Chambre 2	17.00 m ²
Chambre 3	13.25 m ²
Chambre 4	12.85 m ²
Chambre 1	12.70 m ²
Dgt	5.95 m ²
SdB	5.30 m ²
Entrée	4.45 m ²
SdE	4.15 m ²
WC	2.05 m ²
PI	0.55 m ²

Surface habitable 110.80 m²

Terrasse isolée étanchée dallée 22.45 m²
Surface extérieure 22.45 m²

INDICE	F	DATE	05/05/25
--------	---	------	----------

10ème étage:

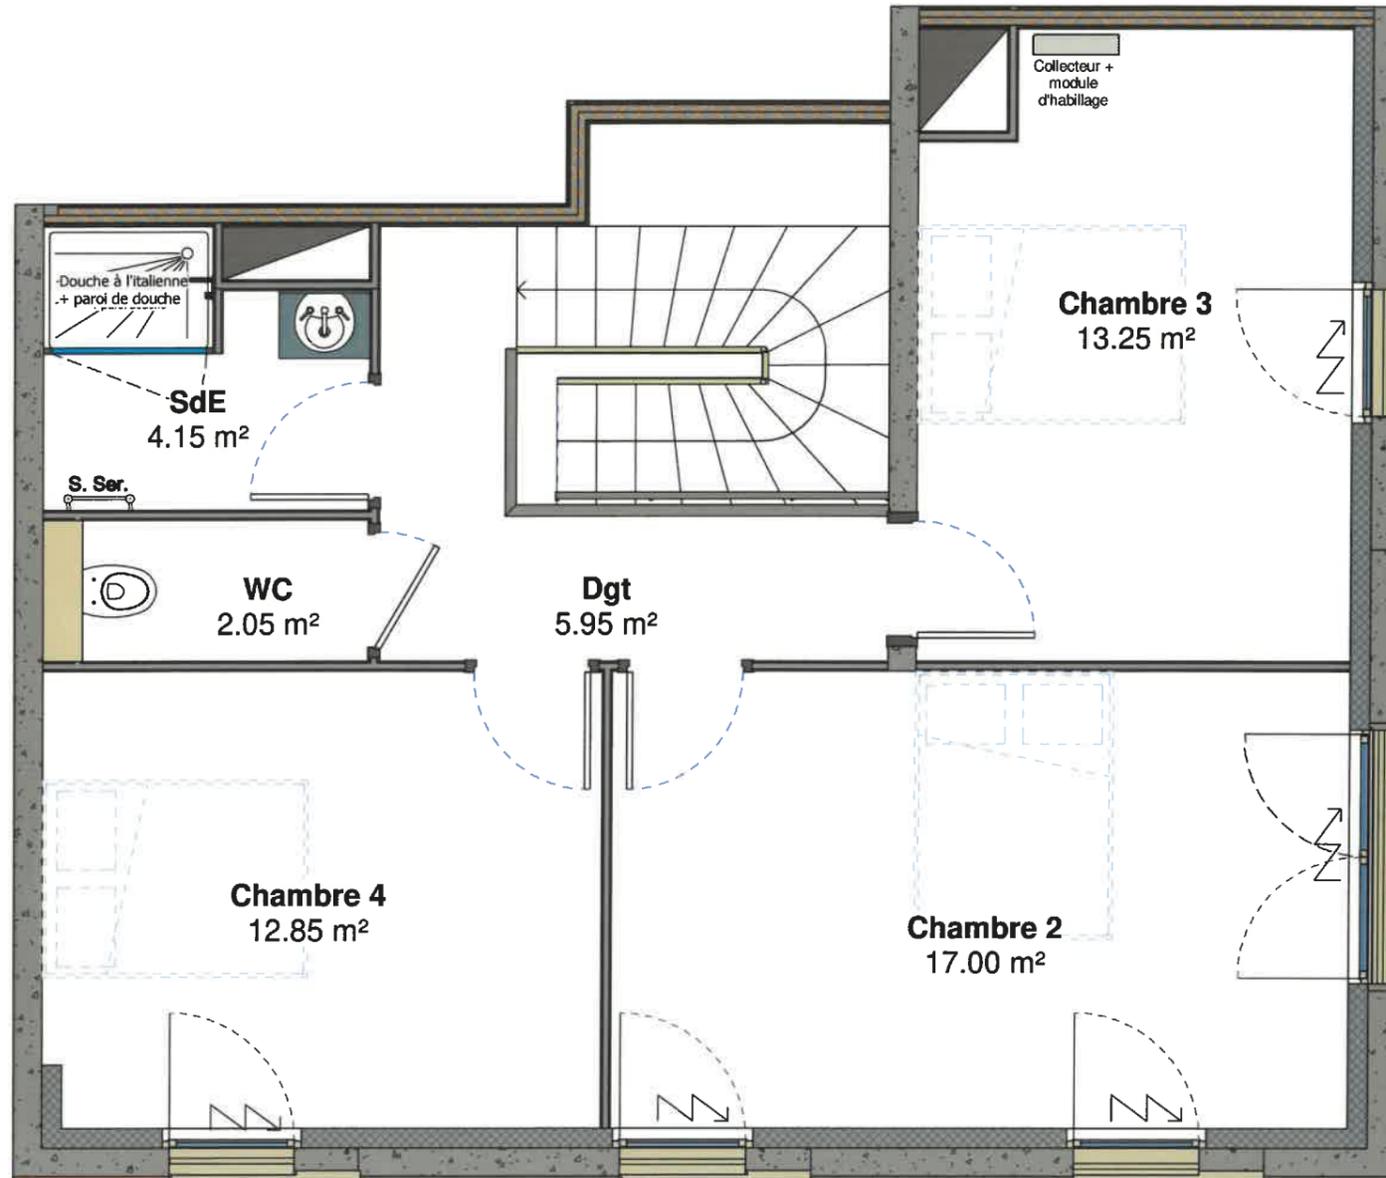

Volet électrique

Faux plafond

Module thermique d'appartement

Le plan et les éventuelles cotes données à titre indicatif sont susceptibles de modifications en fonction des études techniques

0.m 1.m 2.m
Echelle 1:50



7, place Philippe de Vigneulles
57000 Metz
Tel: 03 87 18 37 20



BATIMENT B
"GAÏA"

ZAC AMPHITHEATRE - METZ
Rue Jacques CHIRAC 57000 METZ

NIVEAU	TYPE	LOGEMENT
10ème étage	DUPLEX - T5	B92



DETAIL DES SURFACES

Séjour/Cuisine	32.55 m ²
Chambre 2	17.00 m ²
Chambre 3	13.25 m ²
Chambre 4	12.85 m ²
Chambre 1	12.70 m ²
Dgt	5.95 m ²
SdB	5.30 m ²
Entrée	4.45 m ²
SdE	4.15 m ²
WC	2.05 m ²
PI	0.55 m ²
Surface habitable	110.80 m²
Terrasse isolée étanchée dallée	22.45 m ²
Surface extérieure	22.45 m²

INDICE	F	DATE	05/05/25
--------	---	------	----------