


9ème étage:

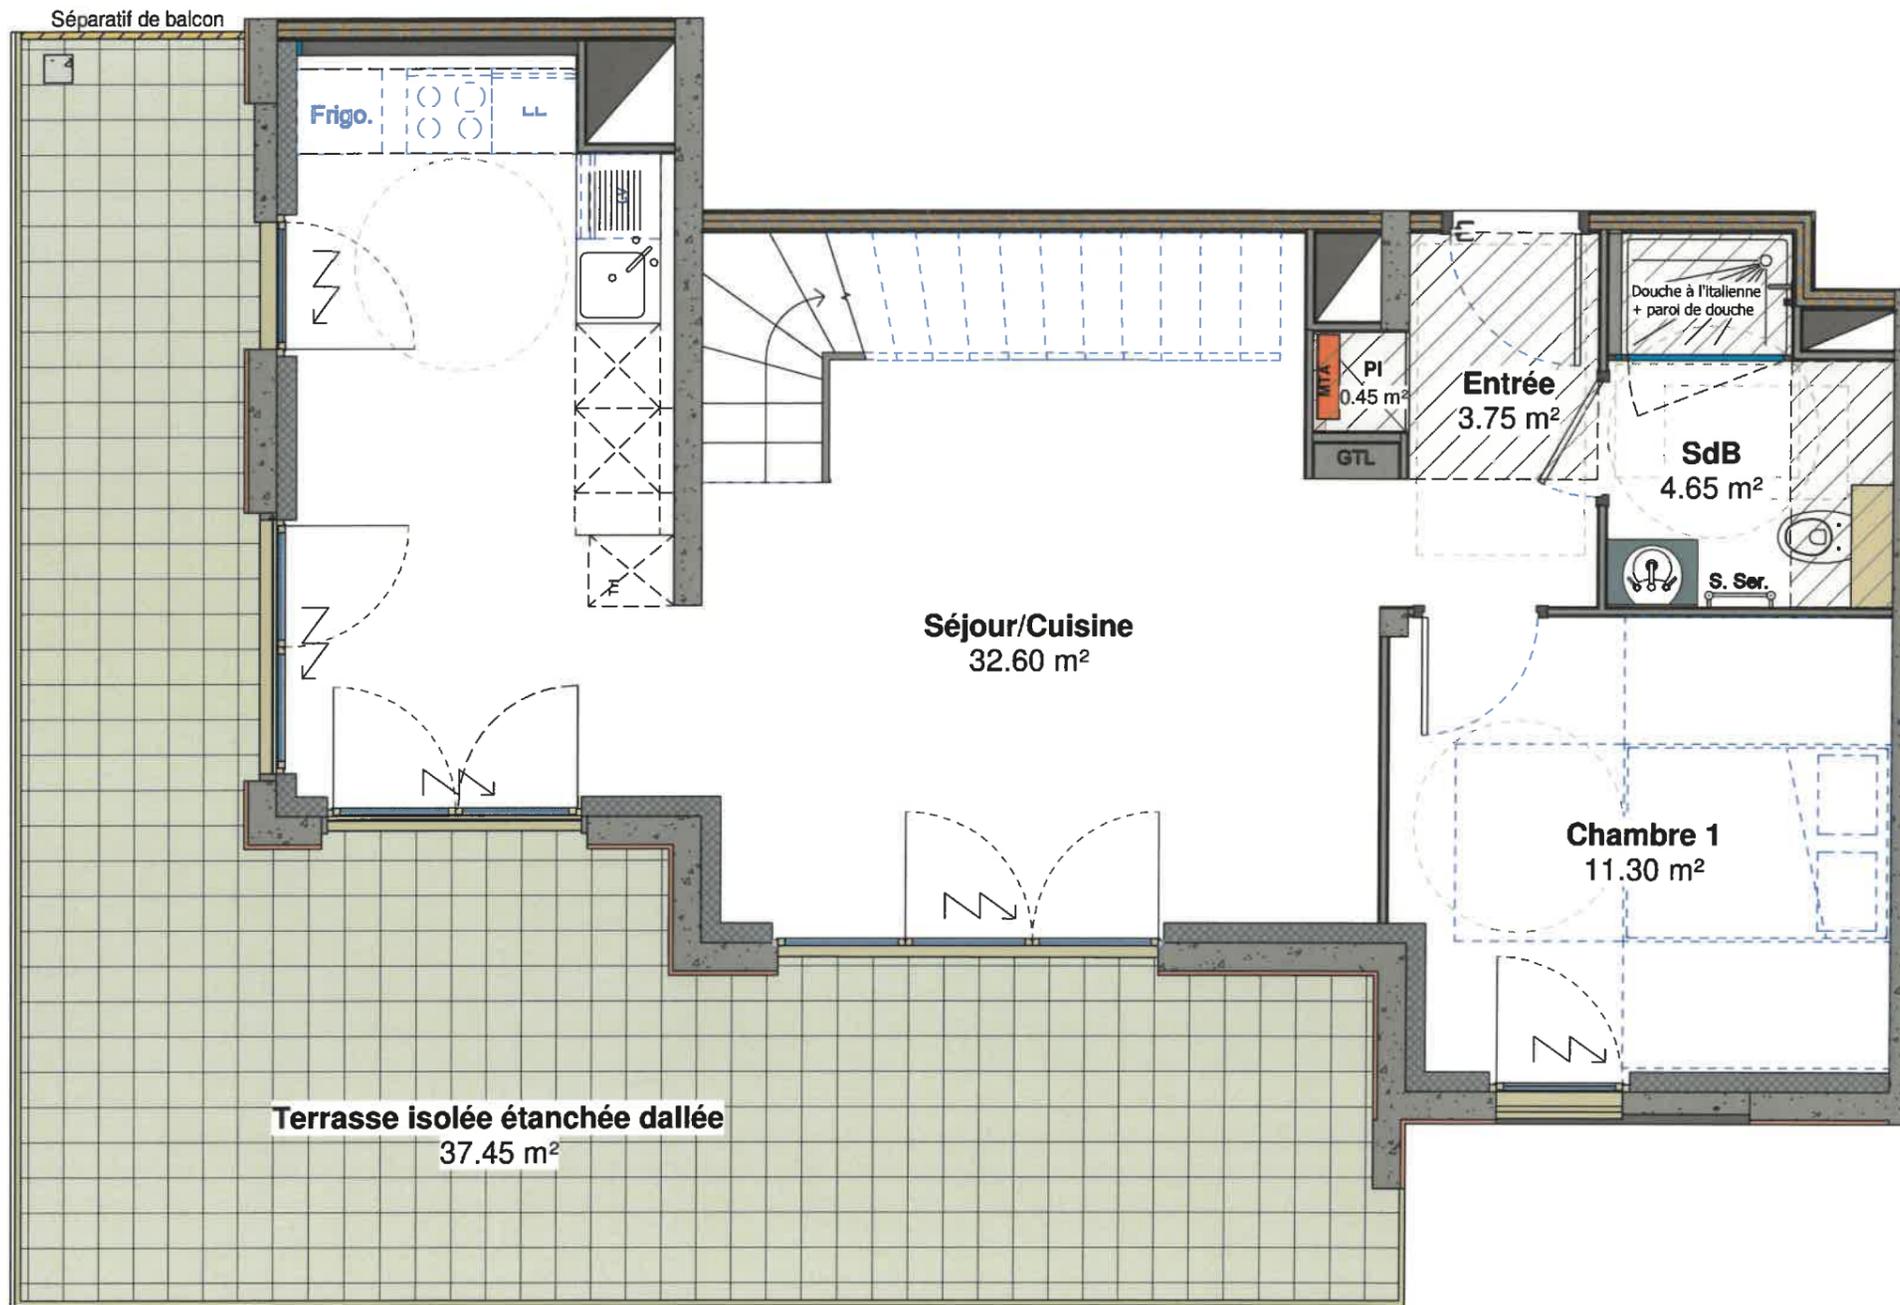

Volet électrique

Faux plafond

Module thermique d'appartement

Le plan et les éventuelles cotes données à titre indicatif sont susceptibles de modifications en fonction des études techniques

0.m 1.m 2.m
Echelle 1:50

**GROUPE
habiter**

7, place Philippe de Vigneulles
57000 Metz
Tel: 03 87 18 37 20

gBat
COORDINATION
& GESTION
DU BATIMENT



BATIMENT B
"GAÏA"

ZAC AMPHITHEATRE - METZ
Rue Jacques CHIRAC 57000 METZ

NIVEAU	TYPE	LOGEMENT
9ème étage	DUPLEX - T5	B93



DETAIL DES SURFACES

Séjour/Cuisine	32.60 m ²
Chambre 2	14.85 m ²
Chambre 3	13.70 m ²
Chambre 1	11.30 m ²
Chambre 4	10.30 m ²
Dgt	8.05 m ²
SdB	4.65 m ²
Entrée	3.75 m ²
SdE	3.70 m ²
WC	1.50 m ²
PI	0.45 m ²

Surface habitable 104.85 m²

Terrasse isolée étanchée dallée	37.45 m ²
Balçon étanché dallé	11.55 m ²

Surface extérieure 49.00 m²

INDICE	F	DATE	05/05/25
--------	---	------	----------

10ème étage:



7, place Philippe de Vigneules
57000 Metz
Tel: 03 87 18 37 20



BATIMENT B
"GAÏA"

ZAC AMPHITHEATRE - METZ
Rue Jacques CHIRAC 57000 METZ

NIVEAU	TYPE	LOGEMENT
10ème étage	DUPLEX - T5	B93



DETAIL DES SURFACES


Séjour/Cuisine	32.60 m ²
Chambre 2	14.85 m ²
Chambre 3	13.70 m ²
Chambre 1	11.30 m ²
Chambre 4	10.30 m ²
Dgt	8.05 m ²
SdB	4.65 m ²
Entrée	3.75 m ²
SdE	3.70 m ²
WC	1.50 m ²
PI	0.45 m ²

Surface habitable 104.85 m²

Terrasse isolée étanchée dallée	37.45 m ²
Balcon étanché dallé	11.55 m ²

Surface extérieure 49.00 m²

INDICE	F	DATE	05/05/25
--------	---	------	----------

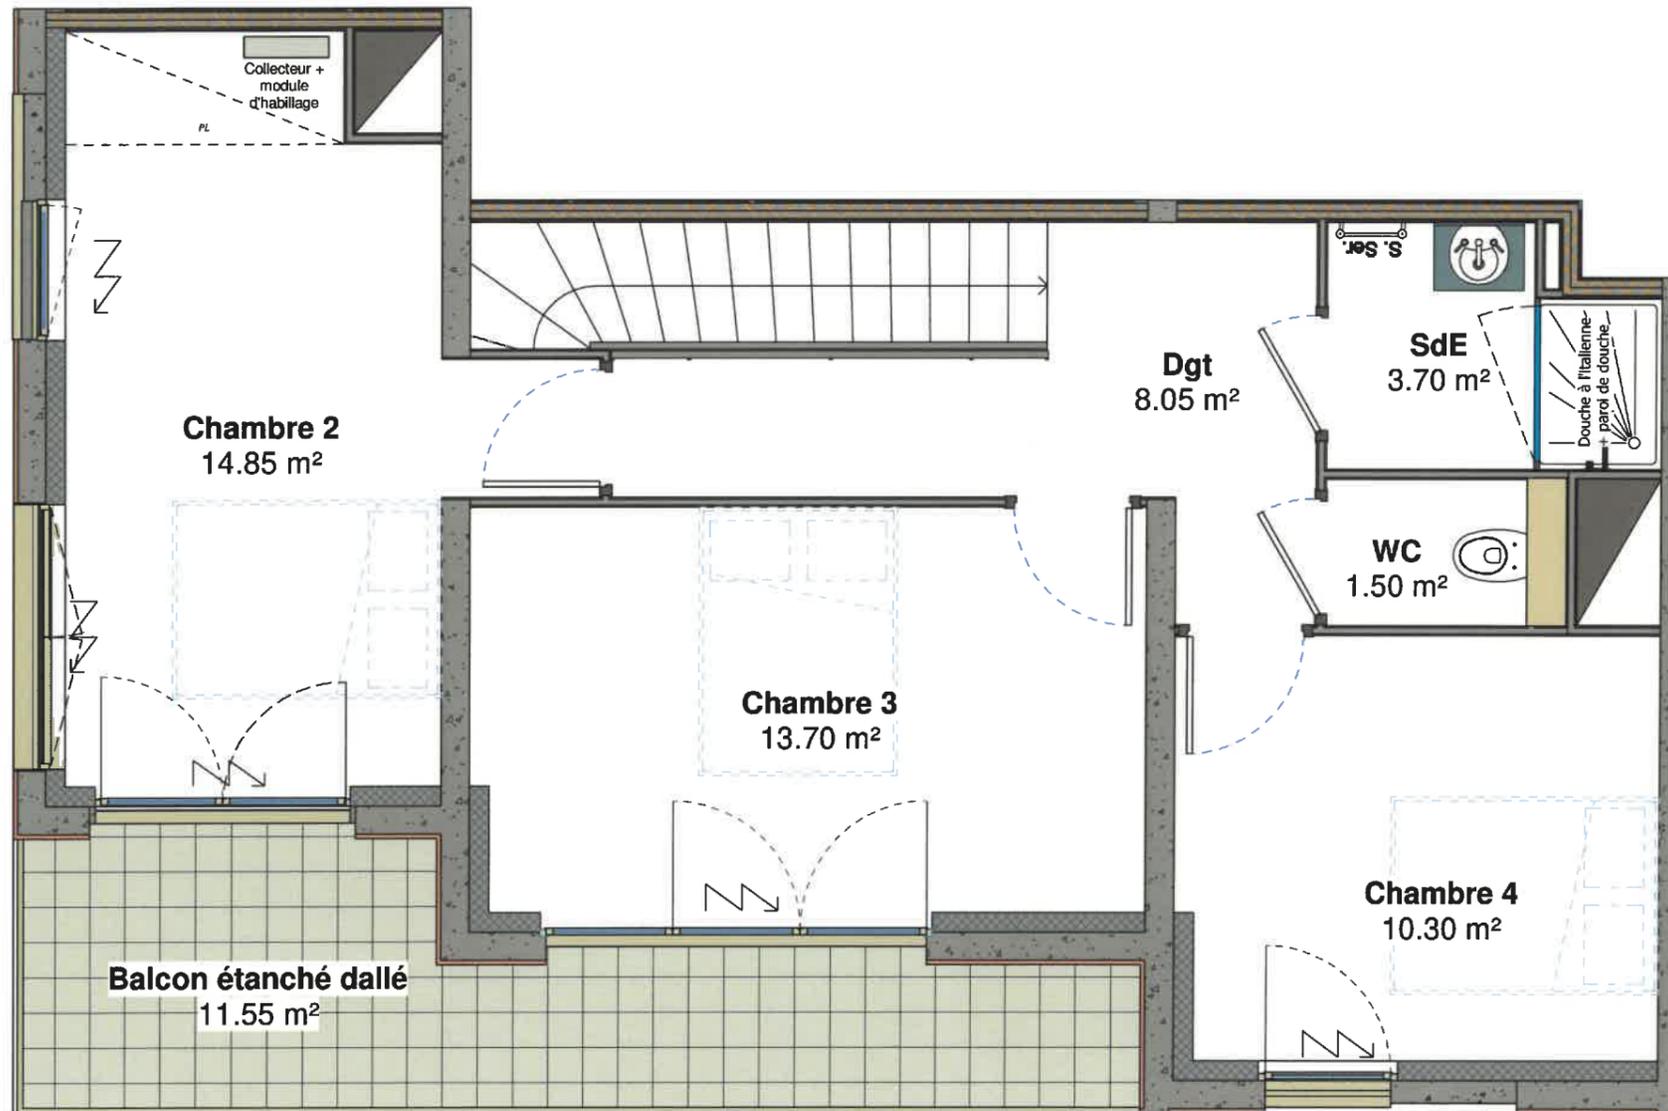

Volet électrique

Faux plafond

Module thermique d'appartement

Le plan et les éventuelles cotes données à titre indicatif sont susceptibles de modifications en fonction des études techniques

0.m 1.m 2.m
Echelle 1:50