


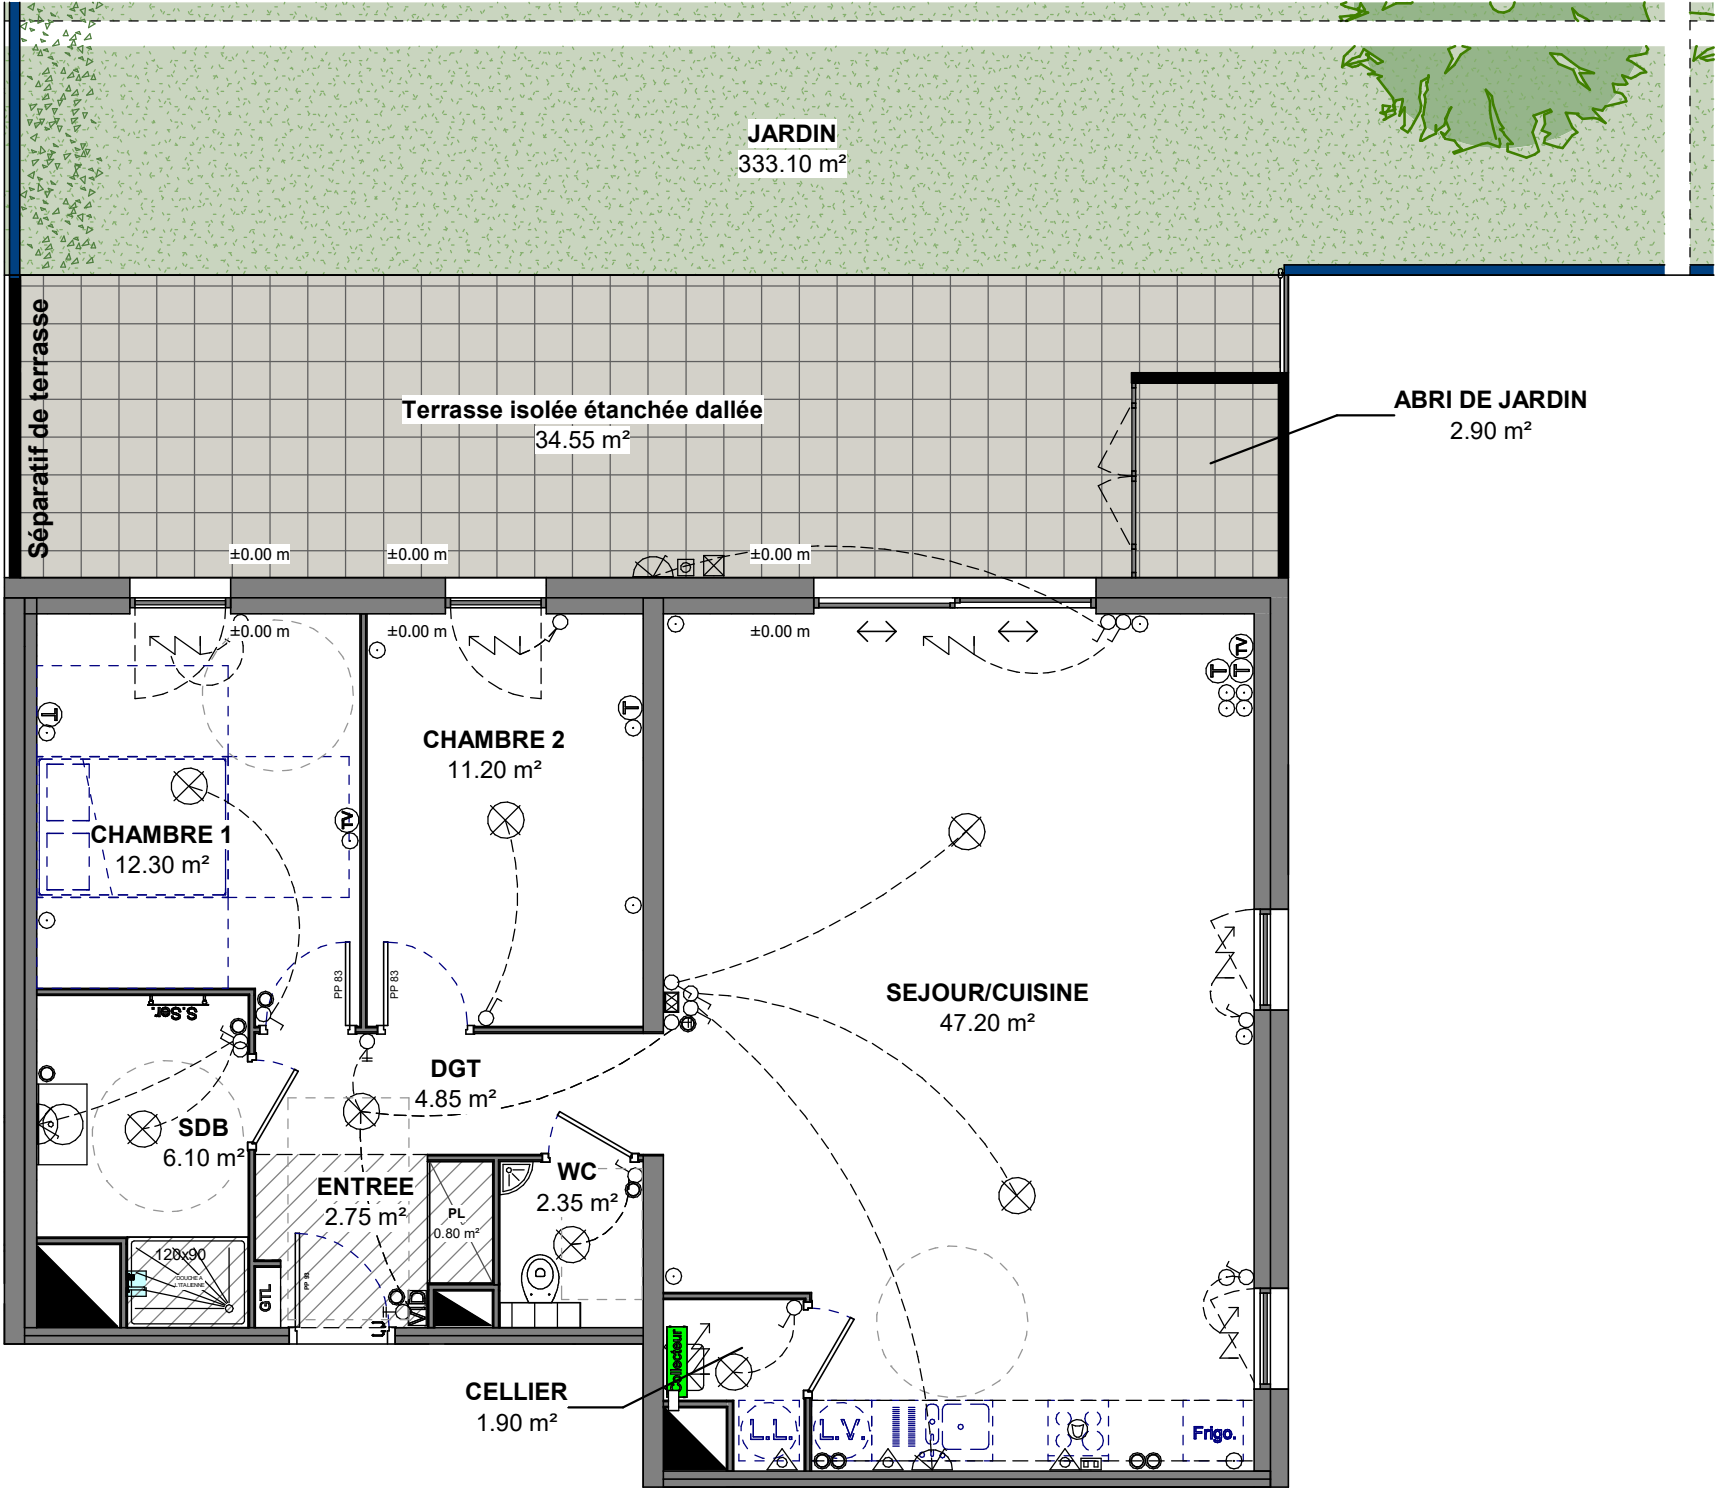


03	
T4	
RDC	
Détail des surfaces	
SEJOUR/CUISINE	47.20 m²
CHAMBRE 1	12.30 m²
CHAMBRE 2	11.20 m²
SDB	6.10 m²
DGT	4.85 m²
ENTREE	2.75 m²
WC	2.35 m²
CELLIER	1.90 m²
PL	0.80 m²
Surface habitable	89.45 m²
JARDIN	333.10 m²
Terrasse isolée étanchée dallée	34.55 m²
ABRI DE JARDIN	2.90 m²
Surface extérieure	370.55 m²

Maître d'ouvrage



Localisation

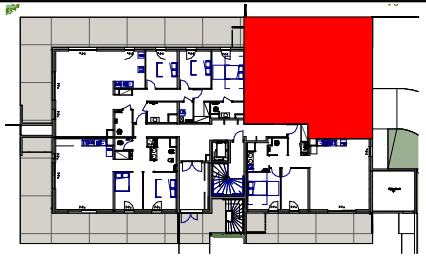

BAN SAINT-MARTIN - L'ECRIN

Rue des Bénédictins

PAL 03

INDICE	DATE	Dessiné par
A	06-10-25	GW
ECHELLE 1:75 ème (FORMAT A3)		

LEGENDE

VID

Vidéophone

Thermostat d'ambiance

Douille DCL posée sous plafond

Douille DCL posée en applique

Spot

Prise 16A

Prise 16A posée en crédence (Ht=1.10m)

Prise 20A

Prise 32A

Prise téléphone type RJ45

Prise télévision

Prise 16A étanchée (extérieur)

Robinet de puisage

Interrupteur simple

Interrupteur Va et Vient

Télerupteur

Prise hotte (Ht=1.80m)

Faux plafond

Radiateur (Longueur donnée à titre indicatif suivant étude)

Chaudière

Collecteur - Sanitaire et chauffage

Gaine technique

gBat

COORDINATION & GESTION DU BATIMENT

29, Rue Laydecker
57100 Thionville
Tel: 03 82 50 54 68

BON POUR ACCORD

DATE: SIGNATURE: