


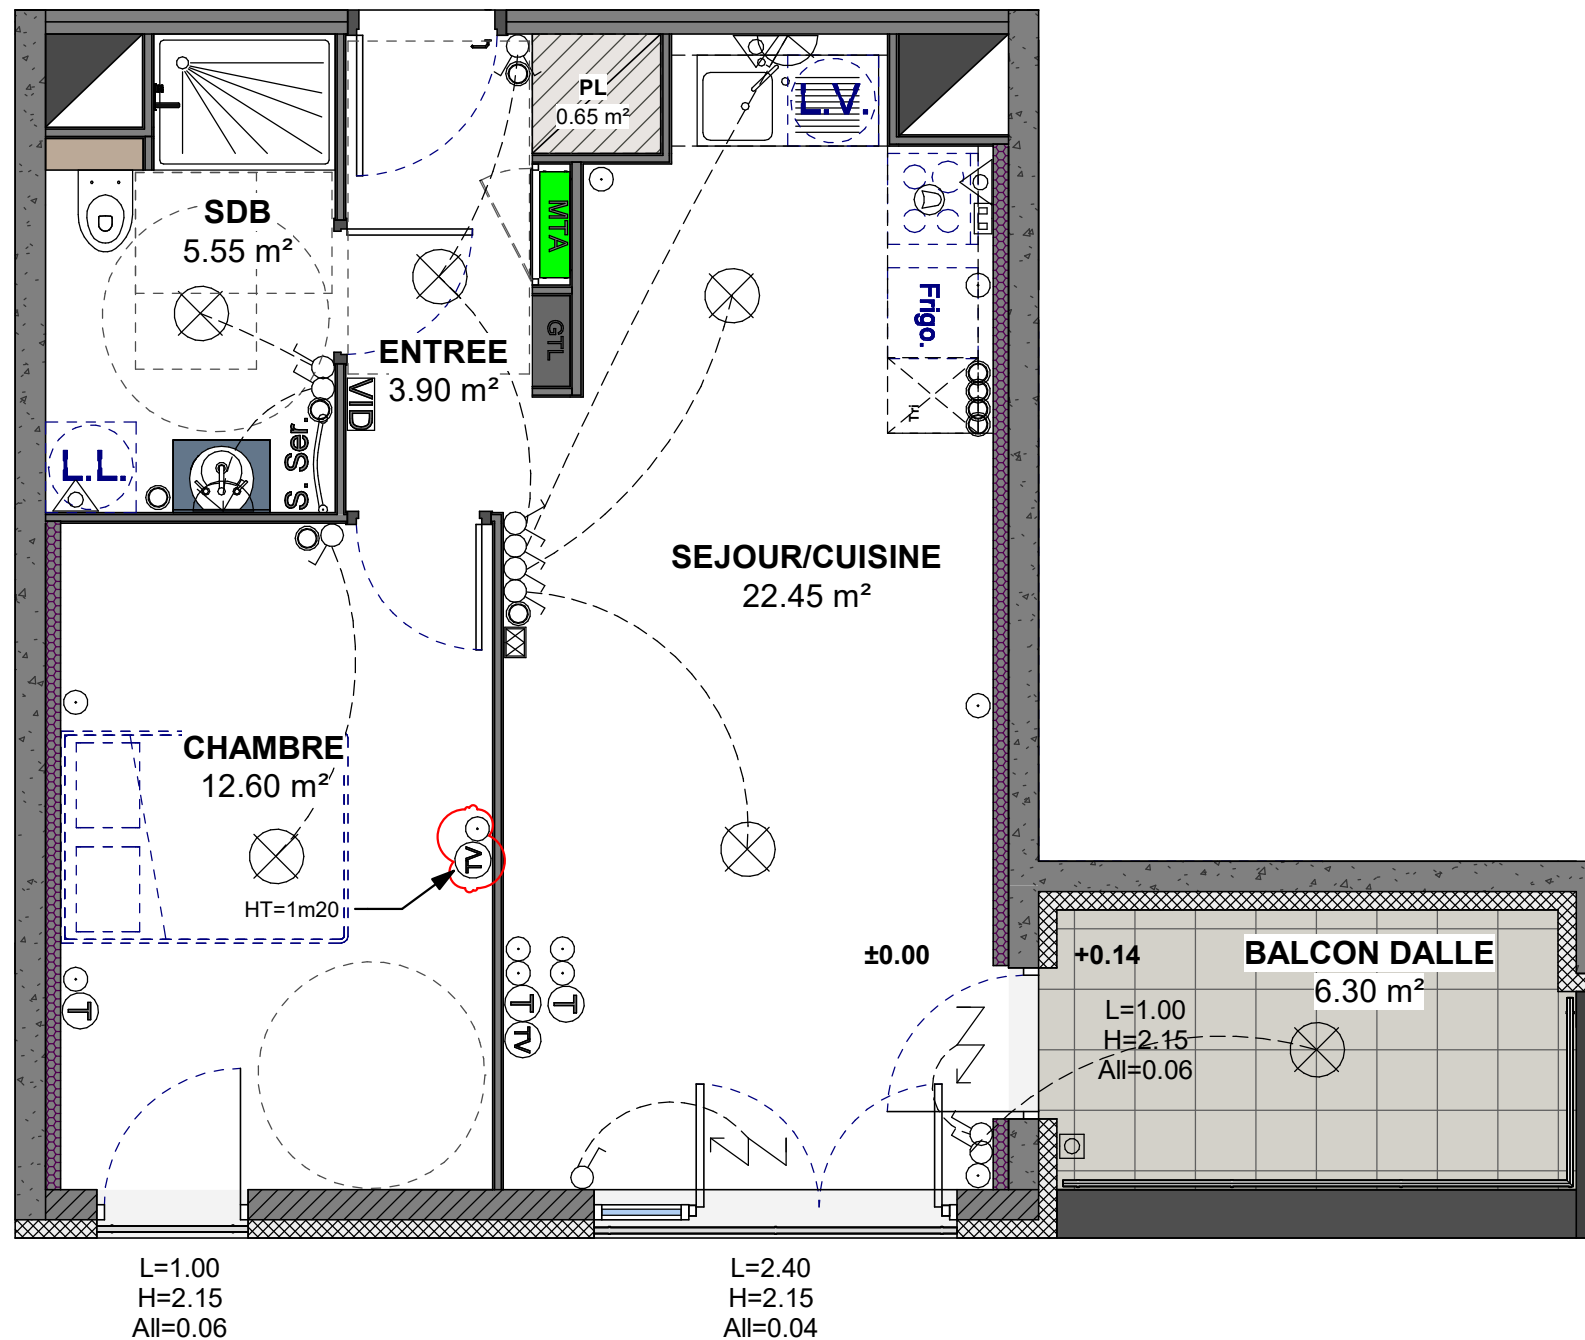

A11
R+1
T2

Détail des surfaces

SEJOUR/CUISINE	22.45 m ²
CHAMBRE	12.60 m ²
SDB	5.55 m ²
ENTREE	3.90 m ²
PL	0.65 m ²
Surface habitable	45.15 m ²

BALCON DALLE	6.30 m ²
Surface extérieure	6.30 m ²

Maître d'ouvrage



Localisation



29, Rue Laydecker
57100 Thionville
Tel: 03 82 50 54 68

RESIDENCE - BOTANIK

ZAC du Sansonnet - METZ

A11

INDICE	DATE	Dessiné par
A	26-08-24	GW

Echelle : 1/50 ème
(FORMAT A3)

LEGENDE

VID	Vidéophone
⊗	Thermostat d'ambiance
⊗	Douille DCL posée sous plafond
⊗	Douille DCL posée en applique
⊗	Spot

○	Prise 16A
○	Prise 16A posée en crédence (Ht=1.10m)
△	Prise 20A
□	Prise 32A
T	Prise téléphone type RJ45
TV	Prise télévision

□	Prise 16A étanchée (extérieur)
⊗	Robinet de puisage
○	Interrupteur simple
○	Interrupteur Va et Vient
○	Télérupteur
⊗	Prise hotte (Ht=1.80m)

⊗	Faux plafond
RAD	Radiateur (Longueur donnée à titre indicatif suivant étude)
⊗	Volet électrique
⊗	Collecteur - Sanitaire et chauffage
⊗	Gaine technique

BON POUR ACCORD

DATE:

SIGNATURE: