



A211
R+2
T2



Détail des surfaces

SEJOUR/CUISINE	26.00 m²
CHAMBRE	12.55 m²
SDB	5.30 m²
ENTREE	3.30 m²
DGT	2.35 m²
PL	1.05 m²
Surface habitable	50.55 m²
BALCON DALLE	9.30 m²
Surface extérieure	9.30 m²

Maître d'ouvrage



Localisation

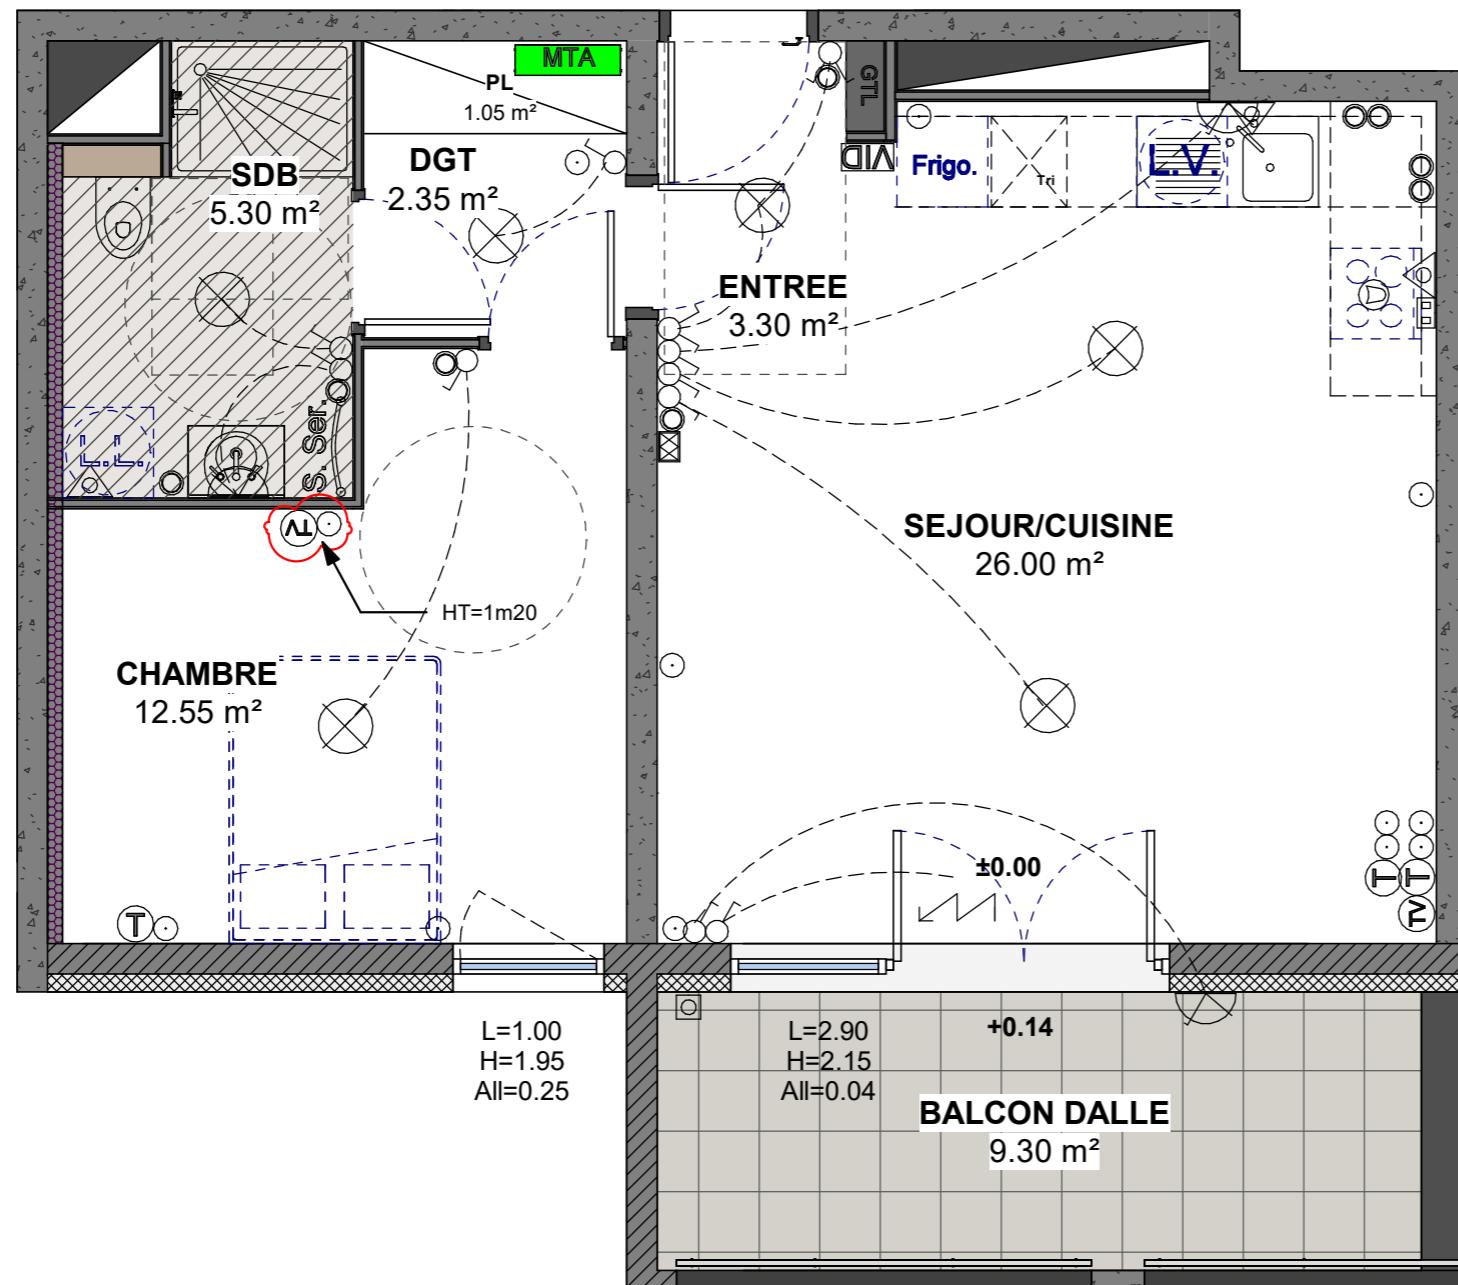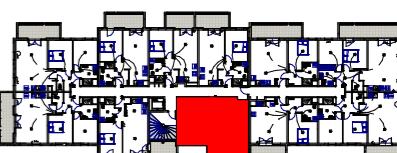

LEGENDE

VID	Vidéophone	Prise 16A
Thermostat d'ambiance		Prise 16A posée en crédence (Ht=1.10m)
Douille DCL posée sous plafond		Prise 20A
Douille DCL posée en applique		Prise 32A
Spot		Prise téléphone type RJ45
		Prise télévision
		Faux plafond
		Radiateur (Longueur donnée à titre indicatif suivant étude)
		Robinet de puisage
		Interrupteur simple
		Interrupteur Va et Vient
		Télérupteur
		Prise hotte (Ht=1.80m)
		Collecteur - Sanitaire et chauffage
		Gaine technique

RESIDENCE - BOTANIK

ZAC du Sansonnet - METZ

A211

INDICE	DATE	Dessiné par
A	05-09-24	GW

Echelle : 1/50 ème
(FORMAT A3)



29, Rue Laydecker
57100 Thionville
Tel: 03 82 50 54 68

BON POUR ACCORD

DATE: _____ SIGNATURE: _____