


13

T5

R+1


Détail des surfaces

SEJOUR/CUISINE	45.15 m ²
CHAMBRE 1	15.55 m ²
CHAMBRE 2	10.35 m ²
CHAMBRE 3	10.00 m ²
DGT	8.70 m ²
SDB 1	4.70 m ²
SDB 2	4.60 m ²
CELLIER	3.80 m ²
WC	2.35 m ²
ENTREE	2.30 m ²
PL	0.95 m ²
PL	0.80 m ²
Surface habitable	109.25 m ²
Balcon étanché dallé	28.50 m ²
ABRI DE JARDIN	2.90 m ²
Surface extérieure	31.40 m ²

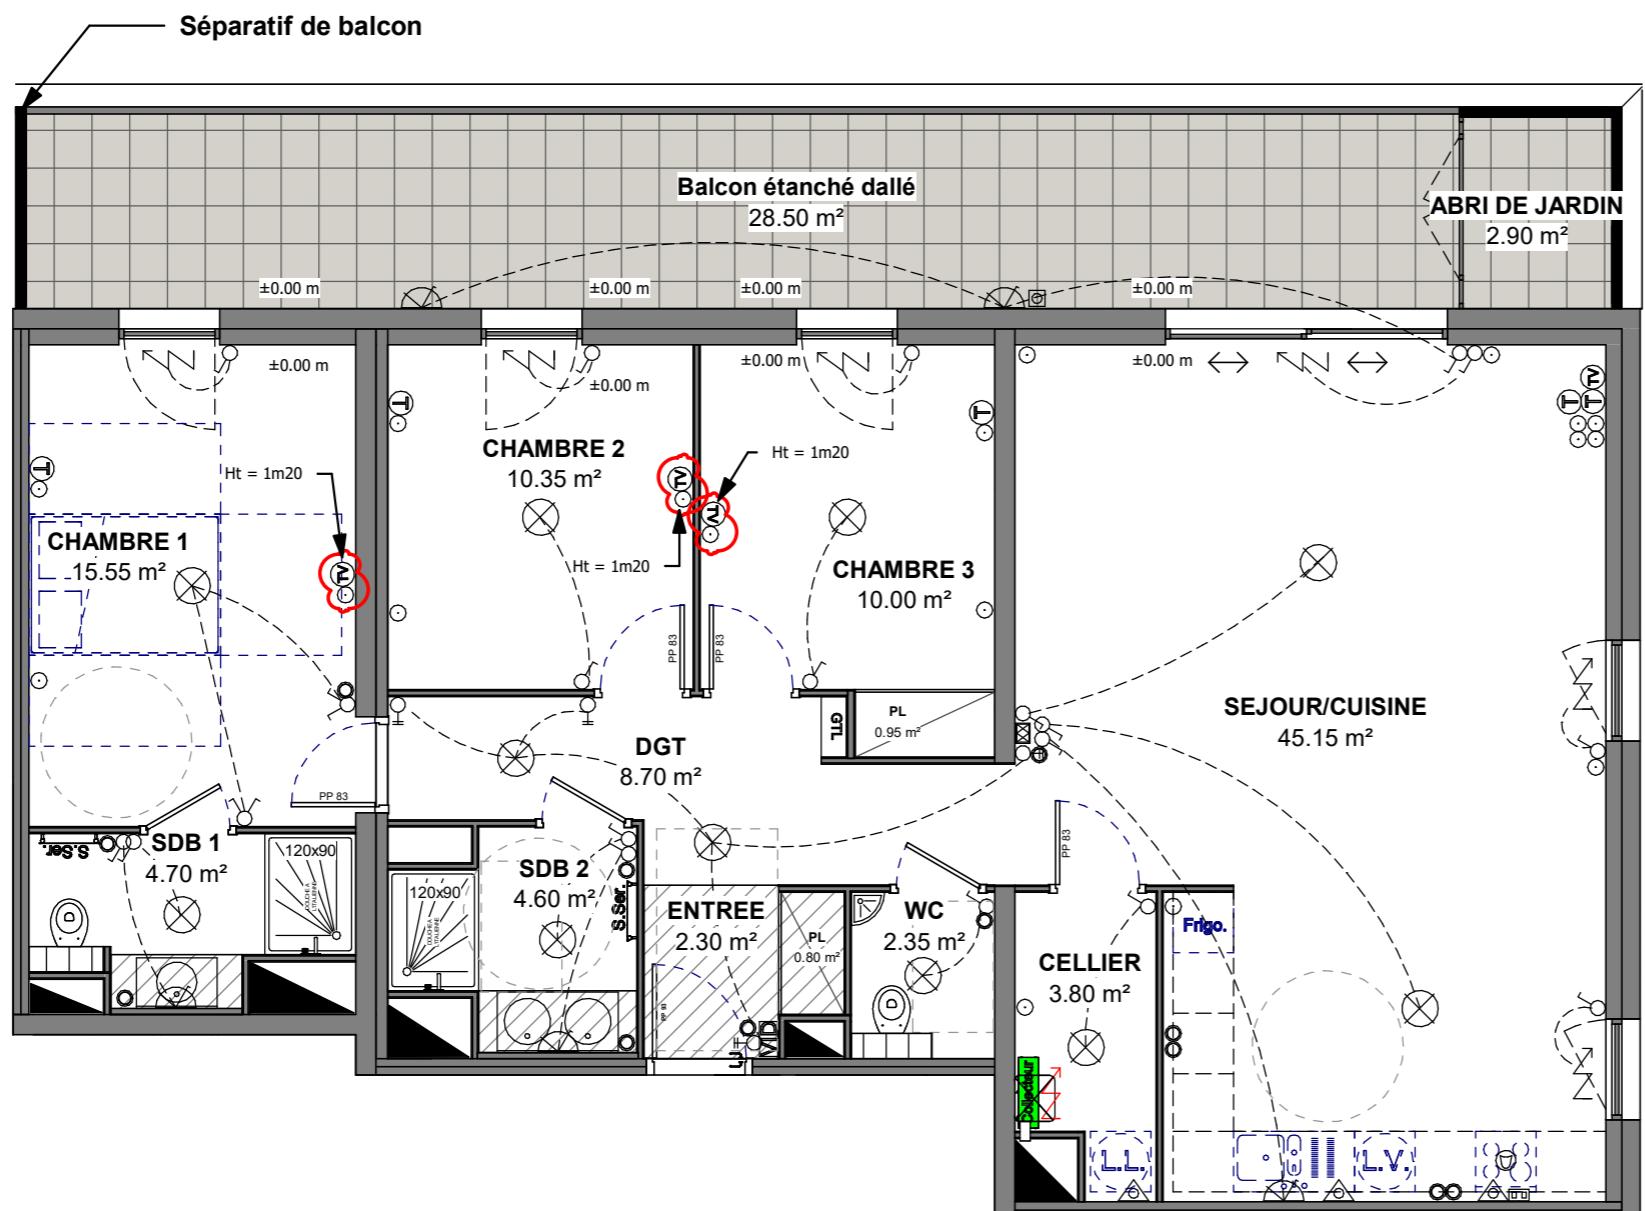

Les cotes sont données à titre indicatif.

Plans susceptibles de modifications en fonction des études techniques.

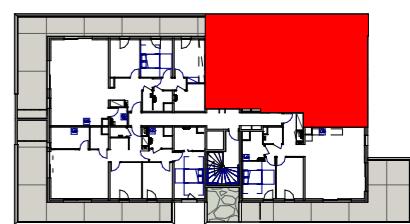29, Rue Laydecker
57100 Thionville
Tel: 03 82 50 54 68**BAN SAINT-MARTIN - L'ECRIN****Rue des Bénédictins****PAL 13**

INDICE	DATE	Dessiné par
A	12-01-26	GW

LEGENDE

VID	Vidéophone	Prise 16A	Faux plafond
Thermostat d'ambiance	Prise 16A posée en crédence (Ht=1.10m)	Prise 16A étanche (extérieur)	Volet électrique
Douille DCL posée sous plafond	Prise 20A	Robinet de puisage	Chaudière
Douille DCL posée en applique	Prise 32A	Interrupteur simple	Collecteur - Sanitaire et chauffage
Spot	Prise téléphone type RJ45	Interrupteur Va et Vient	Gaine technique
	Prise télévision	Télérupteur	
		Prise hotte (Ht=1.80m)	

ECHELLE 1:75 ème
(FORMAT A3)**BON POUR ACCORD**

DATE: _____ SIGNATURE: _____