

# GC IMMOBILIER


5 Place Simone VEIL  
57100 THIONVILLE  
03 82 53 09 09



## CITY CENTER ETOILE


Rue Neuve - 57100 THIONVILLE

NIVEAU	TYPE	LOGEMENT
R+2	T2	A204

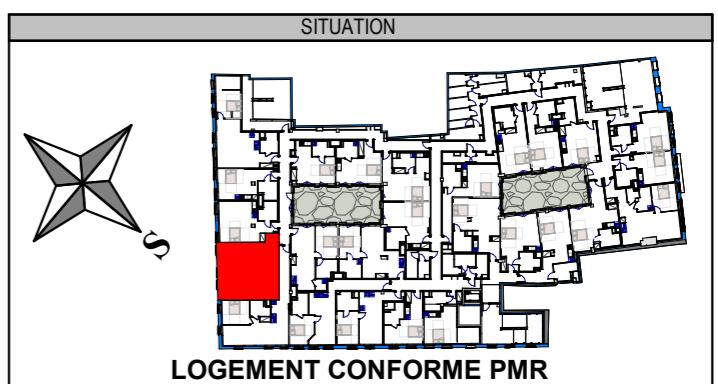

**DETAIL DES SURFACES**

Séjour/Cuisine	35.45 m <sup>2</sup>
Chambre	12.15 m <sup>2</sup>
SdB	6.40 m <sup>2</sup>
PI	0.75 m <sup>2</sup>
<b>Surface habitable</b>	<b>54.75 m<sup>2</sup></b>

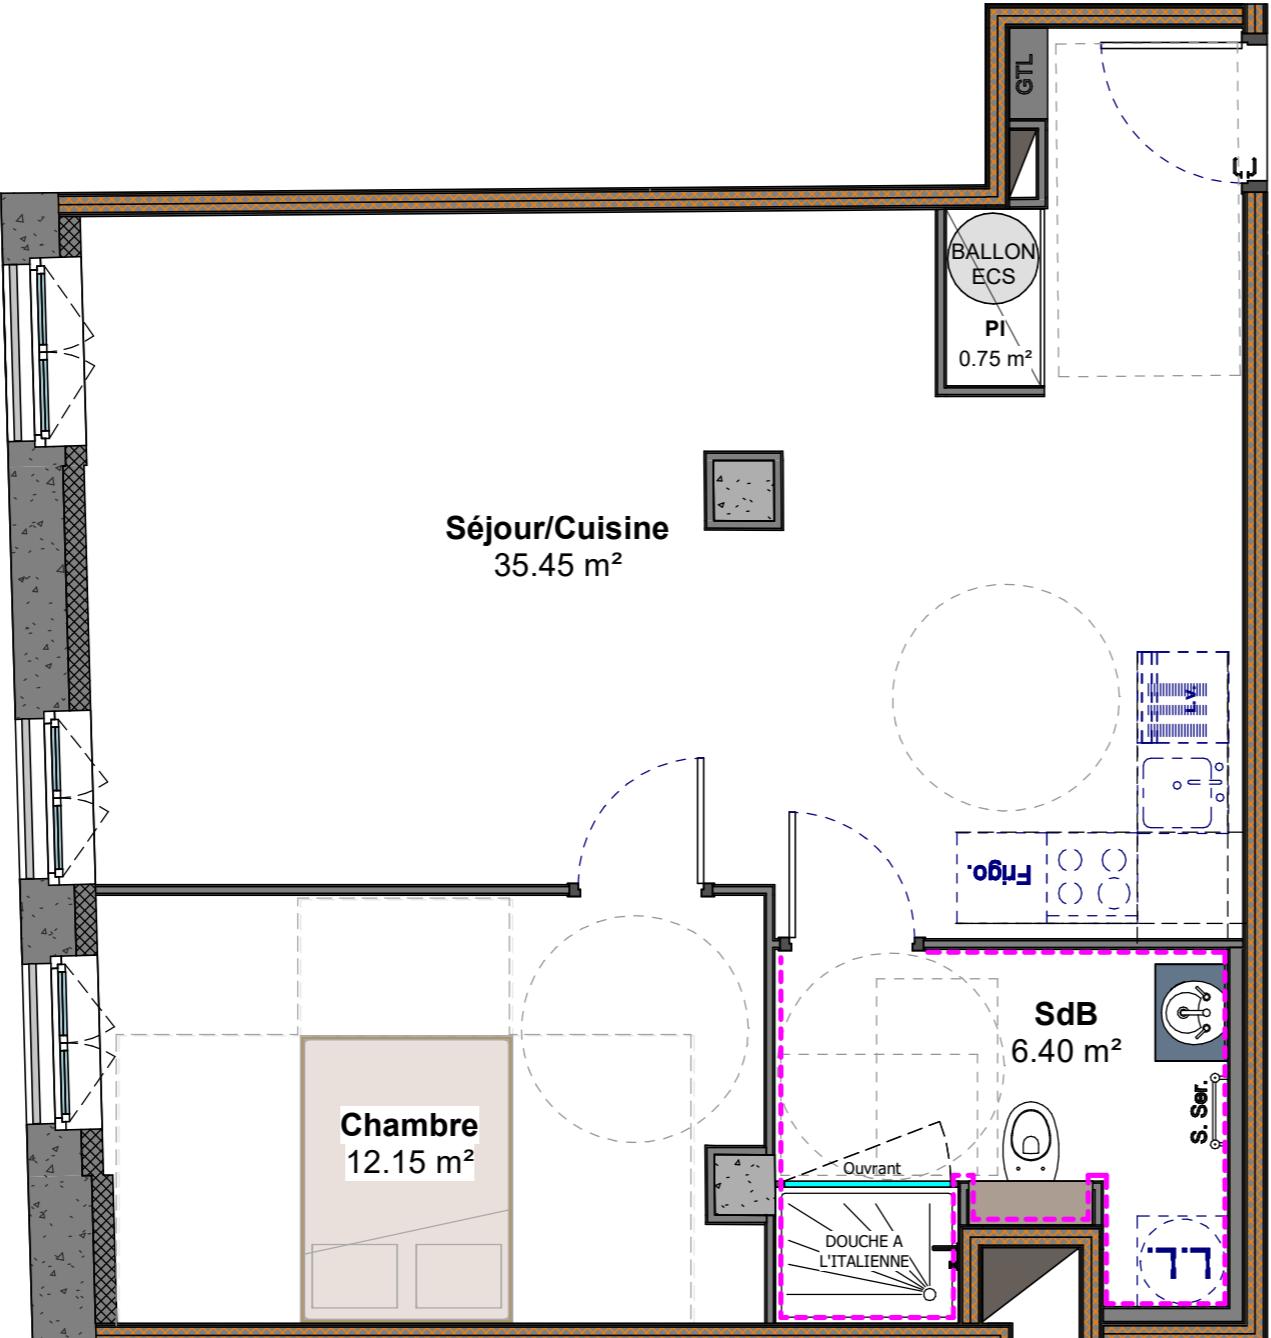

----- Faïence toute hauteur



Ballon d'eau chaude

**NOTA:** Plafond en plaque de plâtre sur l'ensemble du logement

Plan susceptible de modifications en fonction des études techniques

Echelle : 1/50ème

INDICE E DATE 30.10.25

FORMAT D'IMPRESSION A3

Côtes données à titre indicatif