

GC IMMOBILIER

5 Place Simone VEIL
57100 THIONVILLE
03 82 53 09 09



CITY CENTER ETOILE


Rue Neuve - 57100 THIONVILLE

NIVEAU
R+2

TYPE
T2

LOGEMENT
A205

SITUATION

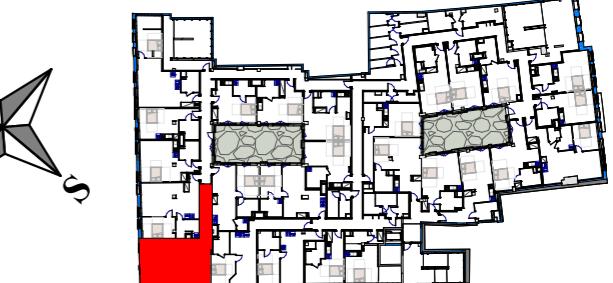

LOGEMENT CONFORME PMR

DETAIL DES SURFACES

| | |
|-------------------|----------------------|
| Séjour/Cuisine | 32.85 m ² |
| Chambre | 11.60 m ² |
| Entrée | 10.05 m ² |
| SdB | 4.70 m ² |
| PI | 0.95 m ² |
| Surface habitable | 60.15 m ² |

Echelle : 1/50ème


----- Faïence toute hauteur



Ballon d'eau chaude

NOTA: Plafond en plaque de plâtre sur l'ensemble du logement

Plan susceptible de modifications en fonction des études techniques

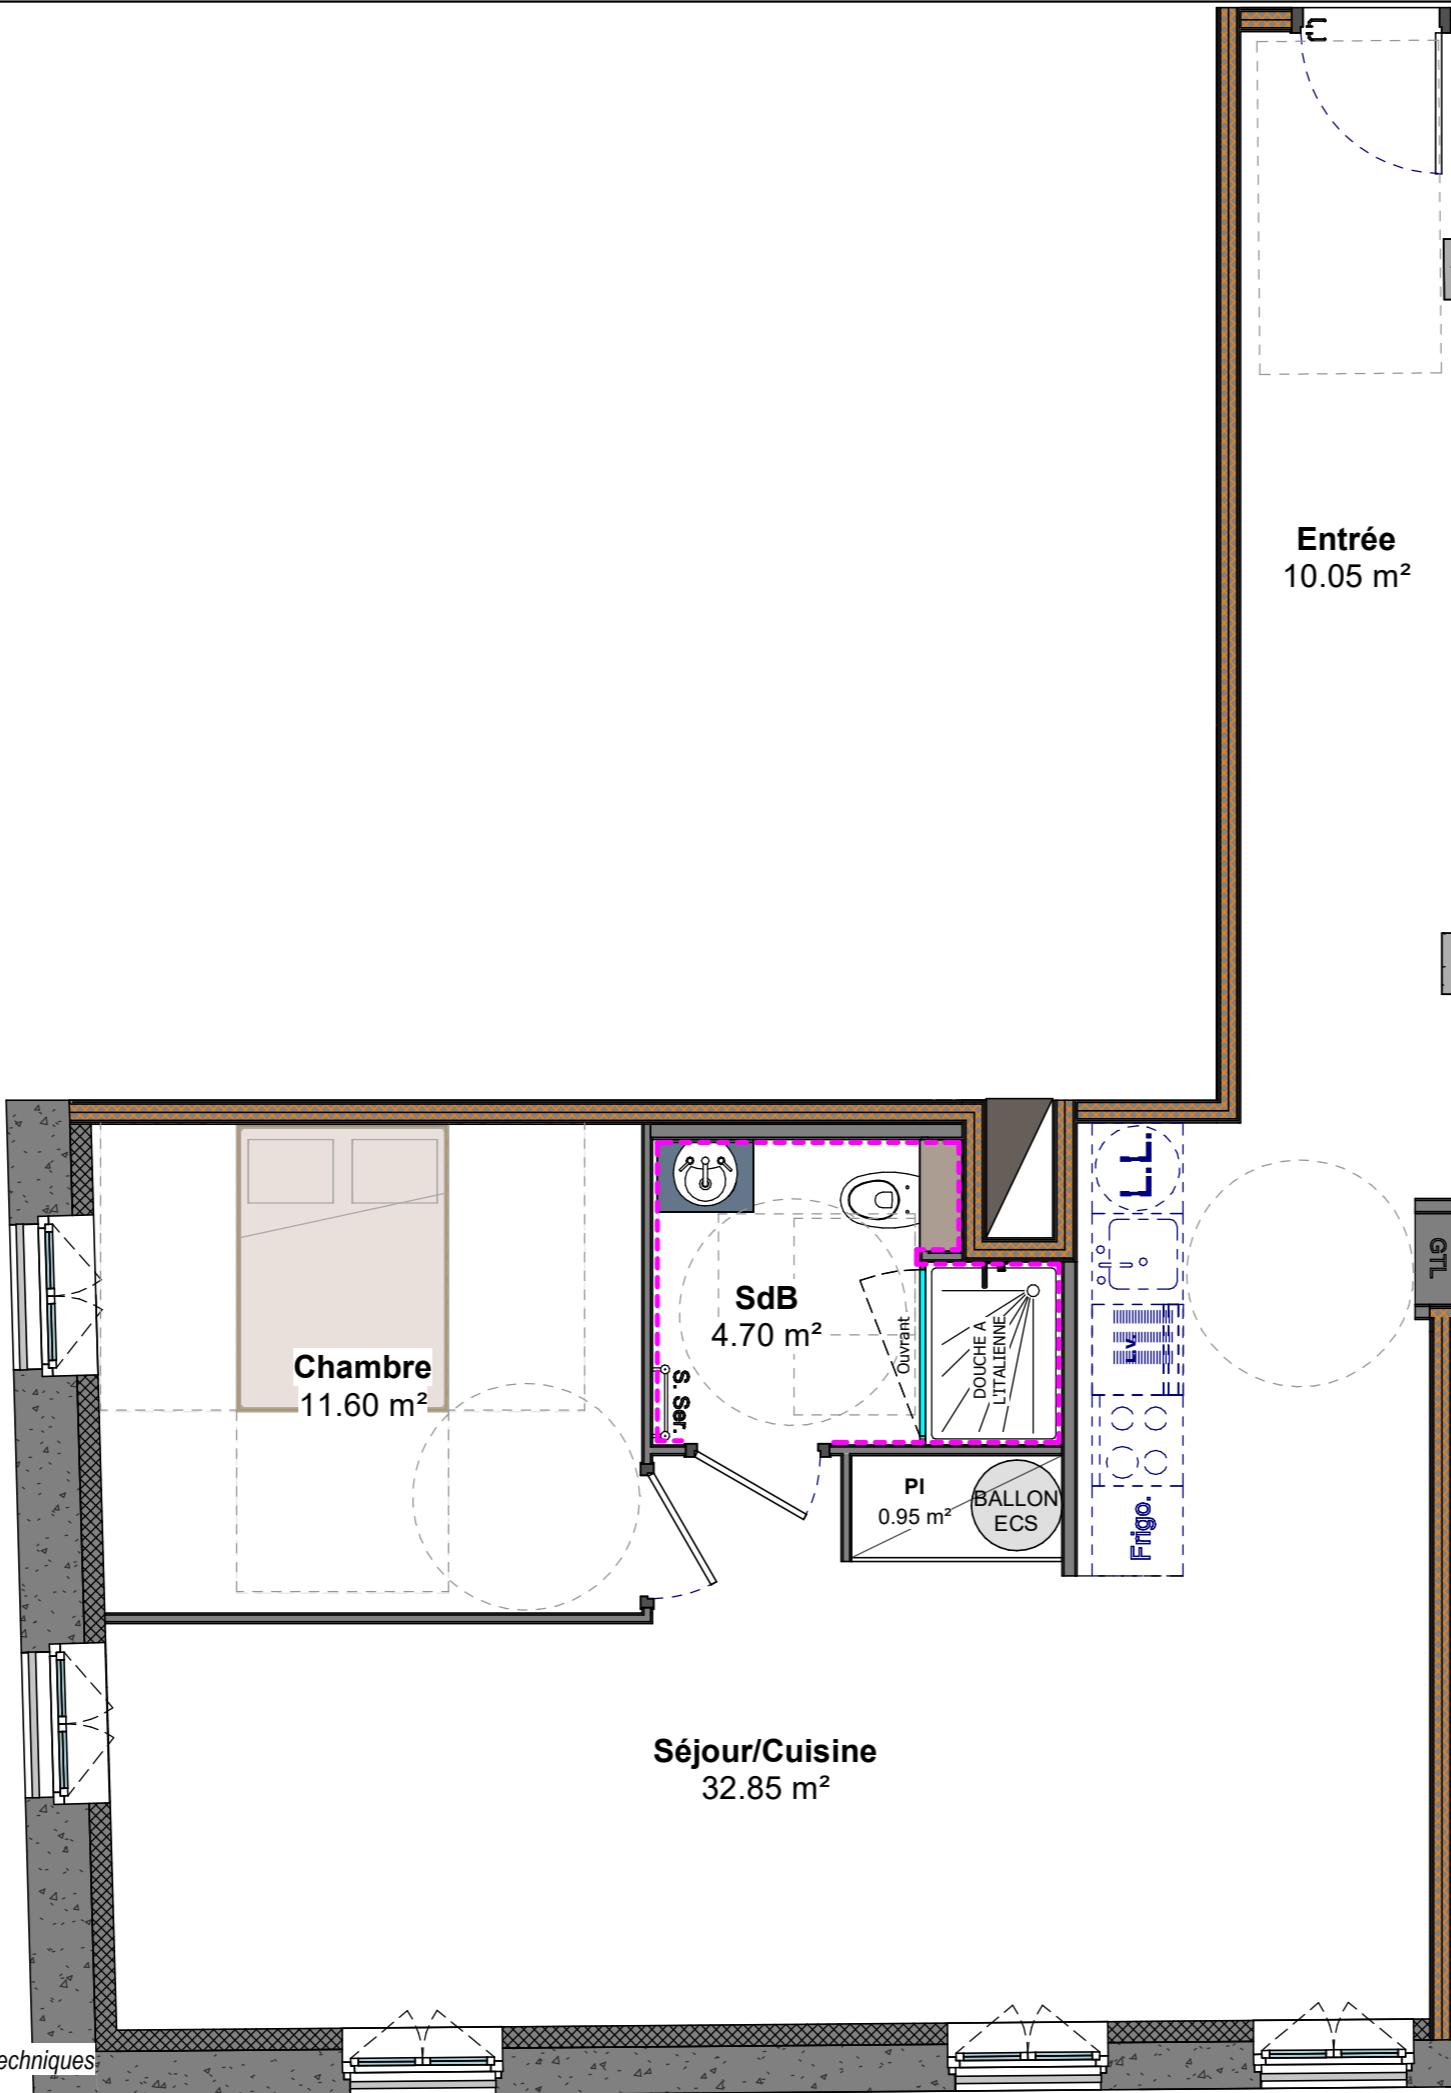

INDICE E DATE 30.10.25

FORMAT D'IMPRESSION A3

Côtes données à titre indicatif