

Echelle : 1/50ème

GC IMMOBILIER

5 Place Simone VEIL
57100 THIONVILLE
03 82 53 09 09


gBat
COORDINATION & GESTION DU BATIMENT



CITY CENTER ETOILE

Rue Neuve - 57100 THIONVILLE

NIVEAU	TYPE	LOGEMENT
R+2	T2	A213

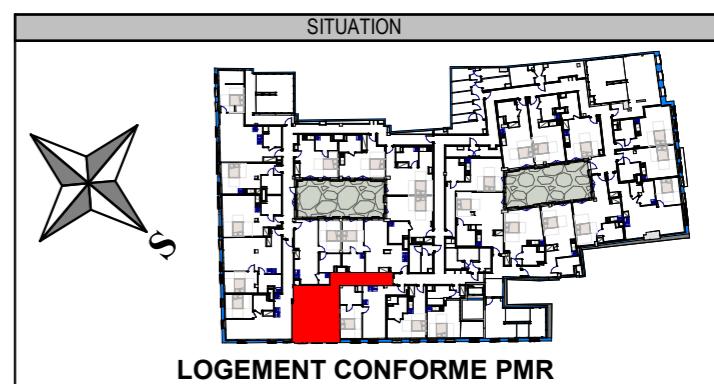

DETAIL DES SURFACES

Séjour/Cuisine	22.40 m ²
Chambre	11.70 m ²
Entrée	11.50 m ²
SdB	5.50 m ²
Surface habitable	51.10 m²

INDICE	E	DATE	30.10.25
--------	---	------	----------

FORMAT D'IMPRESSION A3

Côtes données à titre indicatif