

GC IMMOBILIER


5 Place Simone VEIL
57100 THIONVILLE
03 82 53 09 09



CITY CENTER ETOILE


Rue Neuve - 57100 THIONVILLE

NIVEAU	TYPE	LOGEMENT
R+2	T1	A217

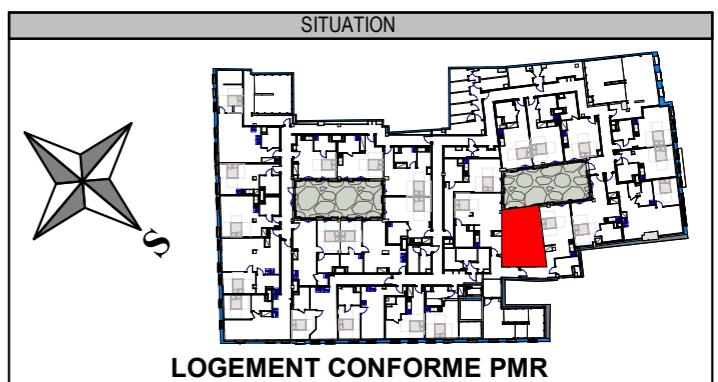


DETAIL DES SURFACES

Séjour/Cuisine	28.65 m ²
SdB	5.65 m ²
PI	0.75 m ²
Surface habitable	35.05 m²

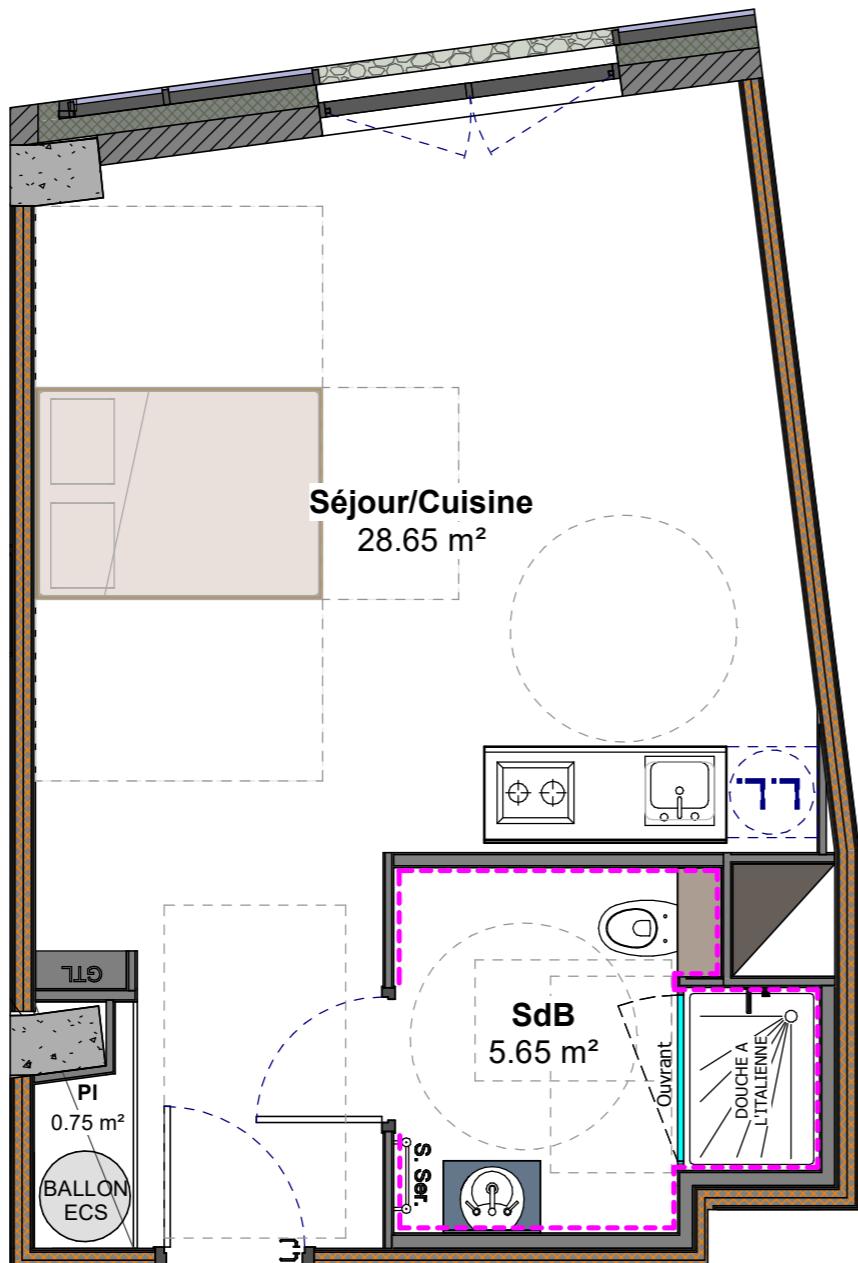

----- Faïence toute hauteur

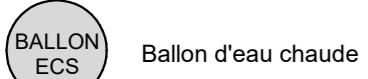

Ballon d'eau chaude

NOTA: Plafond en plaque de plâtre sur l'ensemble du logement

Plan susceptible de modifications en fonction des études techniques

Echelle : 1/50ème

INDICE	E	DATE	30.10.25
--------	---	------	----------

FORMAT D'IMPRESSION A3

Côtes données à titre indicatif