

..... Faïence toute hauteur

BALLON ECS Ballon d'eau chaude

NOTA: Plafond en plaque de plâtre sur l'ensemble du logement

Plan susceptible de modifications en fonction des études techniques

Echelle : 1/50ème

GC IMMOBILIER

5 Place Simone VEIL
57100 THIONVILLE
03 82 53 09 09




CITY CENTER ETOILE

Rue Neuve - 57100 THIONVILLE

NIVEAU	TYPE	LOGEMENT
R+3	T2	A301

SITUATION

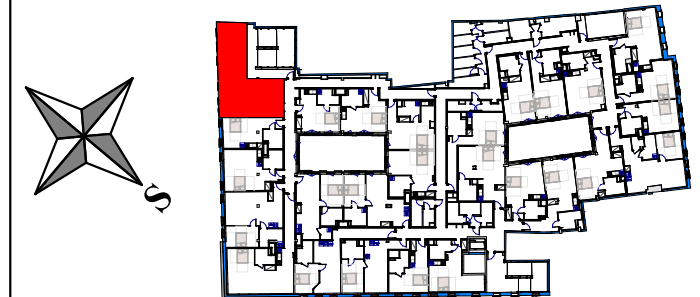

LOGEMENT CONFORME PMR

DETAIL DES SURFACES

Séjour/Cuisine	35.80 m²
Chambre	12.25 m²
Dressing	6.00 m²
SdB	5.85 m²
PI	1.15 m²
Surface habitable	61.05 m²

INDICE	E	DATE	30.10.25
--------	---	------	----------

FORMAT D'IMPRESSION A3

Côtes données à titre indicatif