

GC IMMOBILIER

5 Place Simone VEIL
57100 THIONVILLE
03 82 53 09 09


gBat
COORDINATION
& GESTION
DU BATIMENT



CITY CENTER ETOILE

Rue Neuve - 57100 THIONVILLE

NIVEAU	TYPE	LOGEMENT
R+3	T1	A316

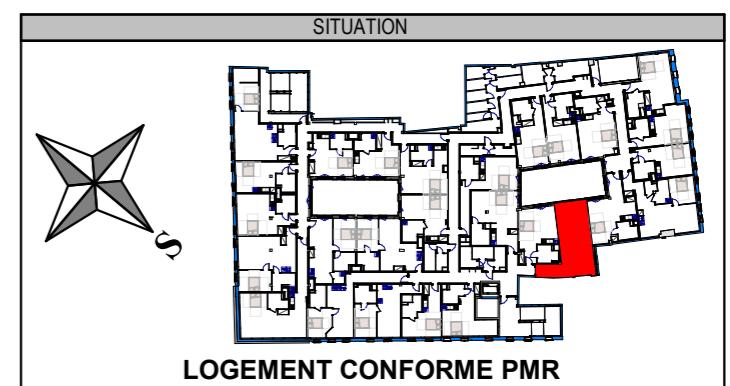

DETAIL DES SURFACES

Séjour/Cuisine	30.55 m ²
SdB	5.95 m ²
Entrée	4.60 m ²
PI	0.80 m ²
Surface habitable	41.90 m²

Echelle : 1/50ème

INDICE E DATE 30.10.25

FORMAT D'IMPRESSION A3

Côtes données à titre indicatif