


GC IMMOBILIER

5 Place Simone VEIL
57100 THIONVILLE
03 82 53 09 09




CITY CENTER ETOILE
Rue Neuve - 57100 THIONVILLE

NIVEAU	TYPE	LOGEMENT
R+4	T1	A416

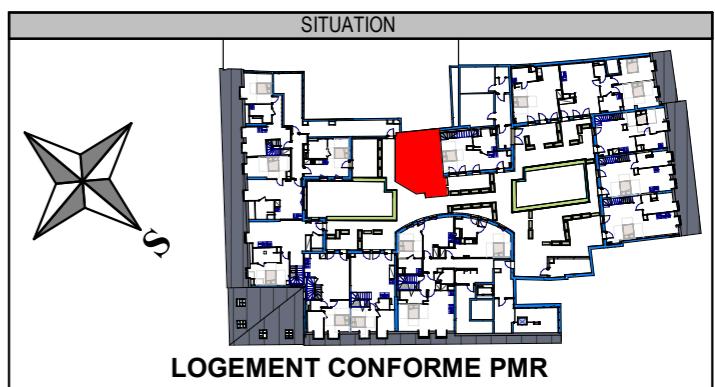

DETAIL DES SURFACES

Séjour/Cuisine	21.85 m ²
SdB	5.55 m ²
PI	0.55 m ²
Surface habitable	27.95 m²
Terrasse isolée étanchée dallée	9.65 m ²
Surface extérieure	9.65 m²

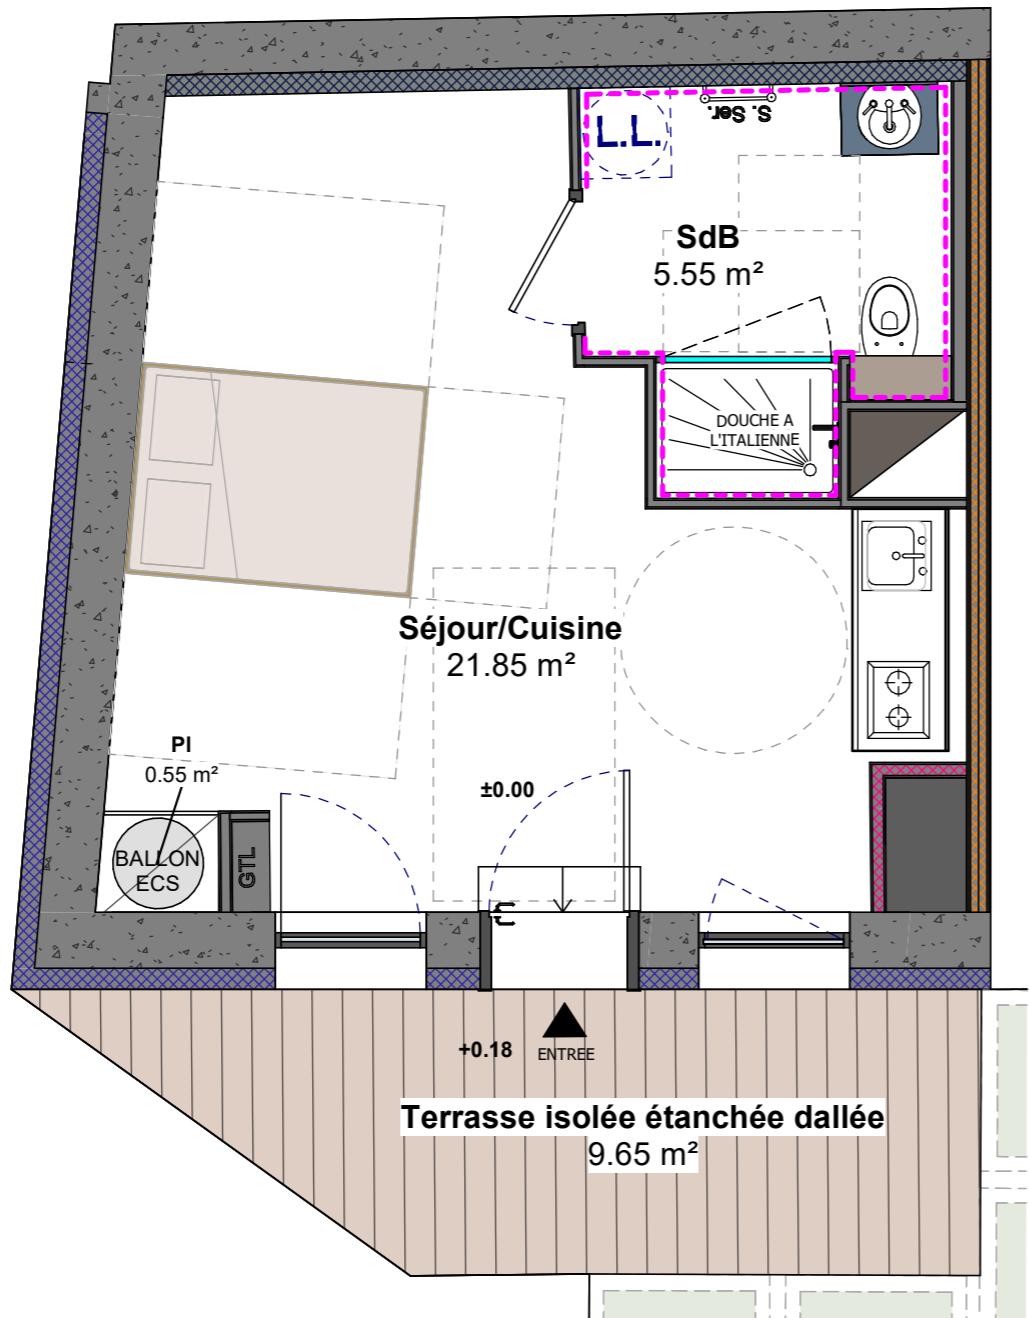

----- Faïence toute hauteur

Ballon d'eau chaude

NOTA: Plafond en plaque de plâtre sur l'ensemble du logement

Plan susceptible de modifications en fonction des études techniques

Echelle : 1/50ème

INDICE E DATE 30.10.25

FORMAT D'IMPRESSION A3

Côtes données à titre indicatif