



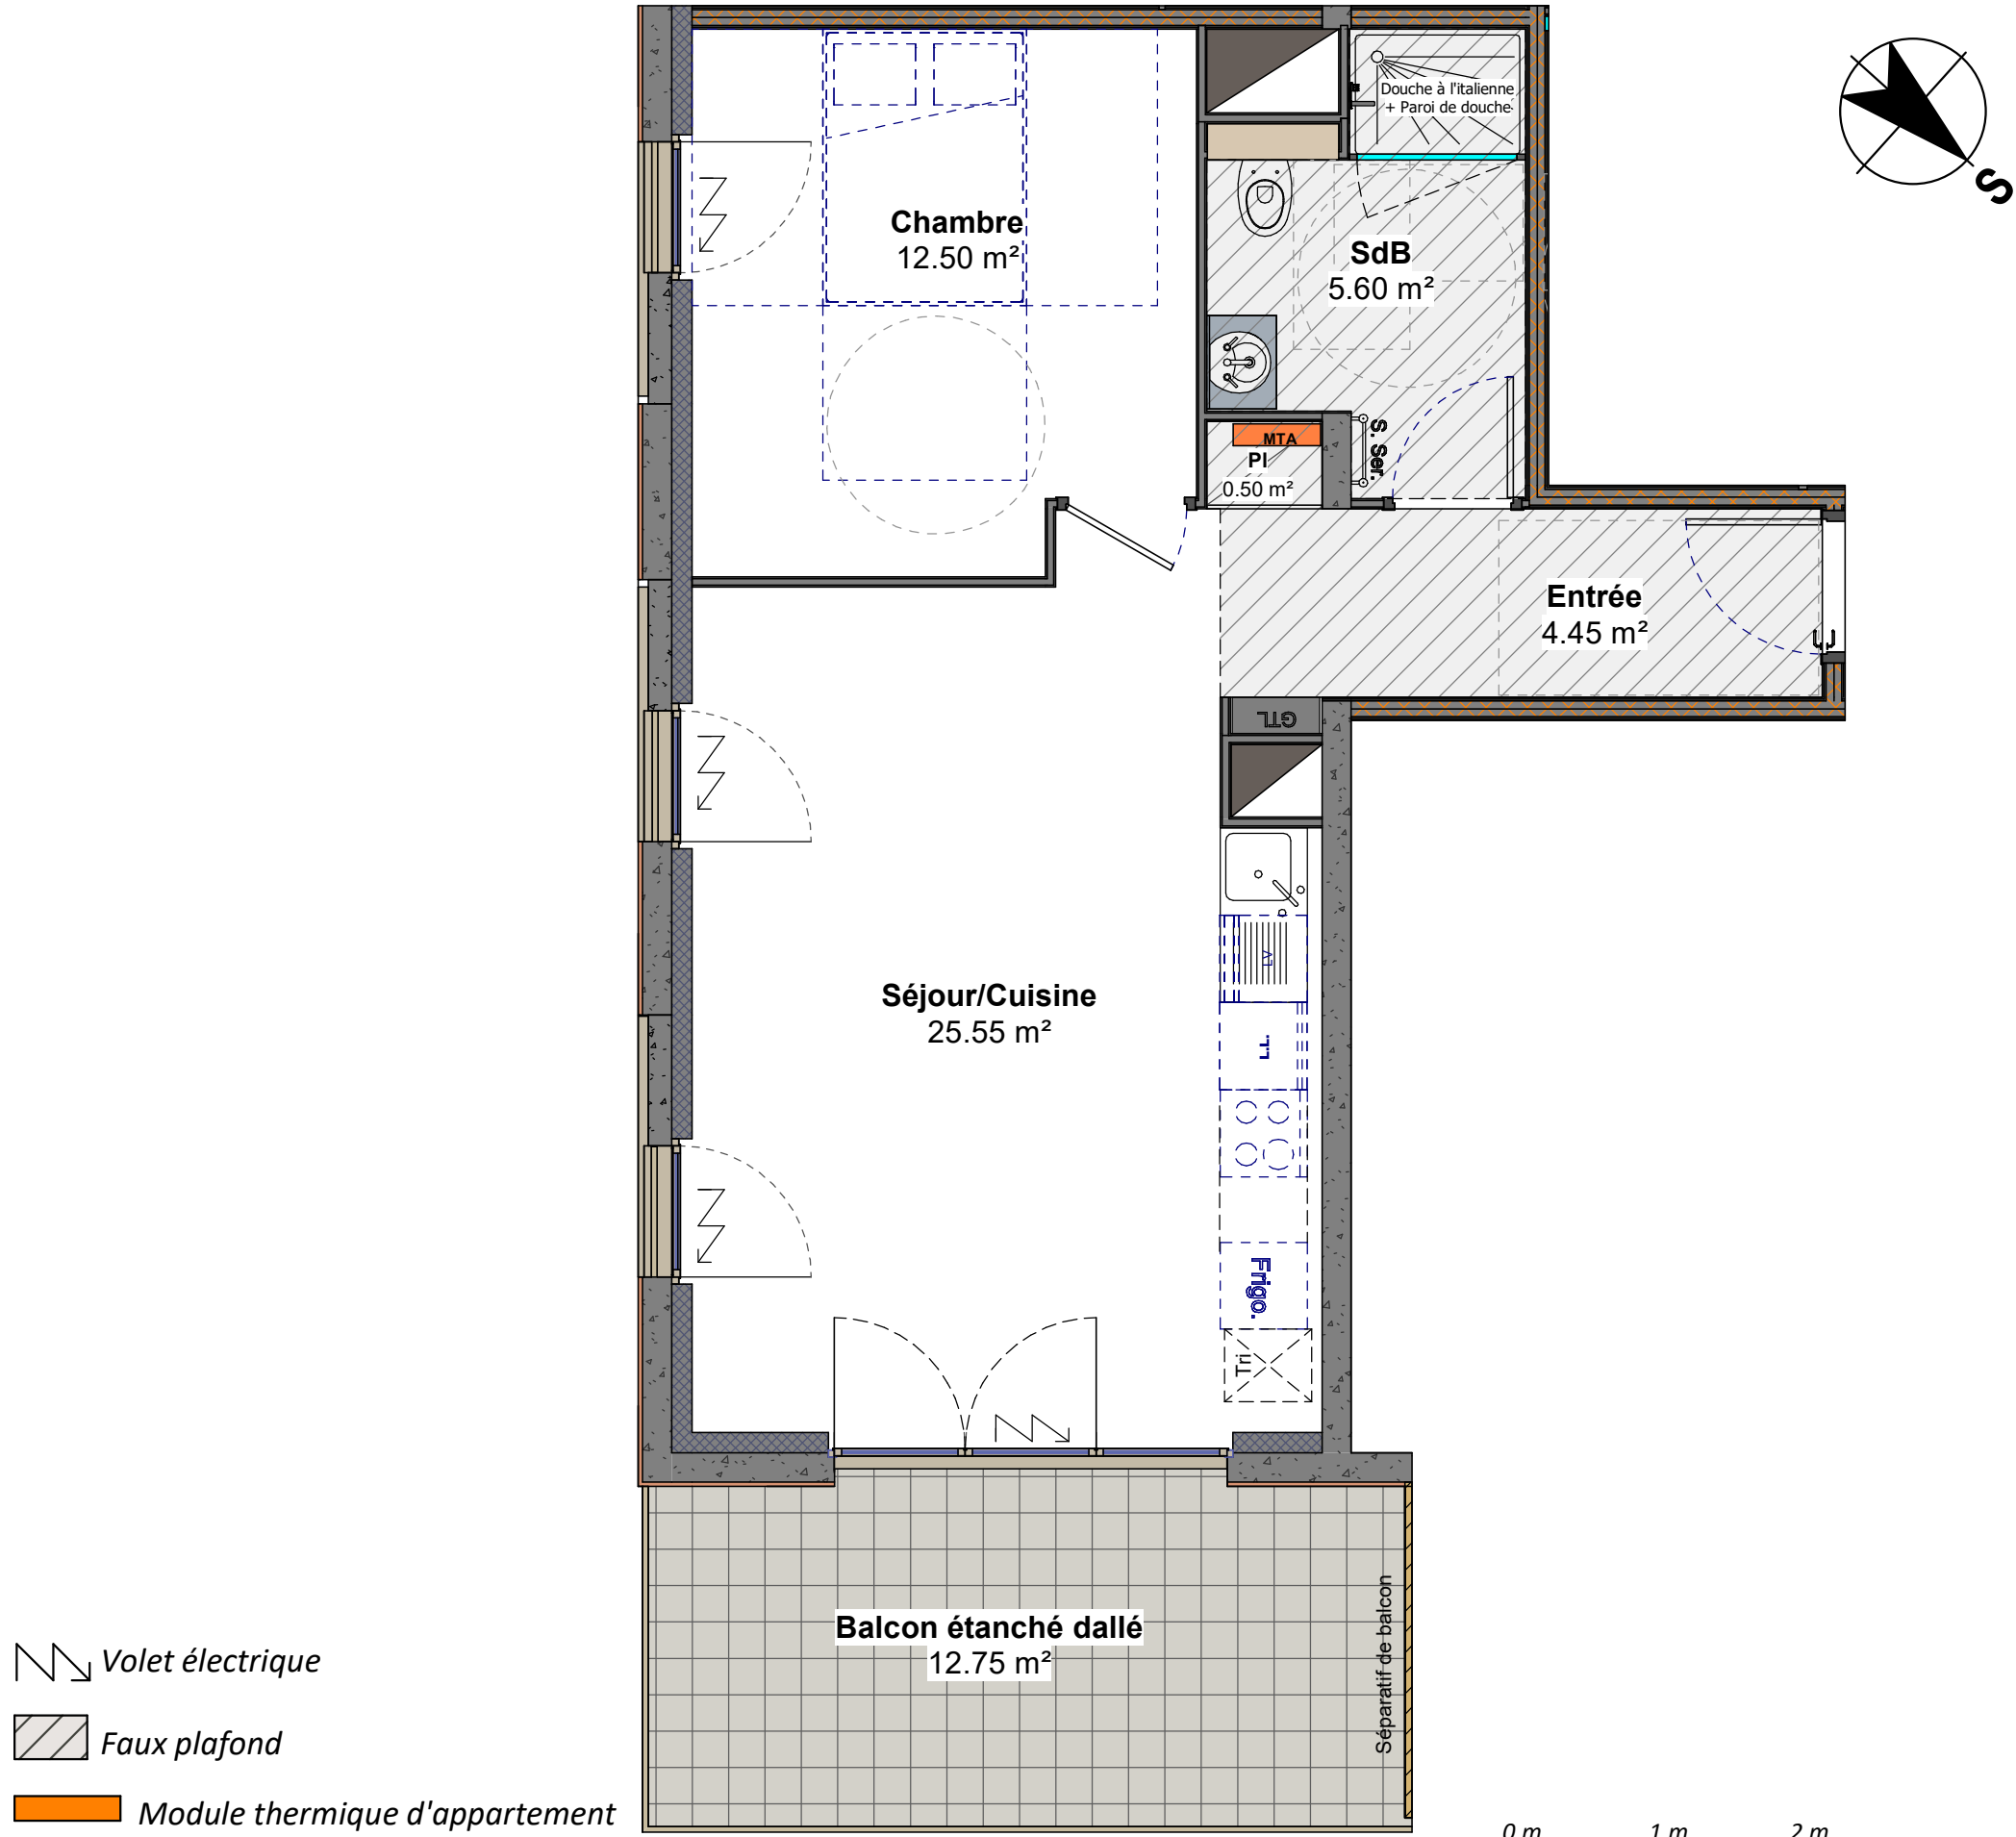

- Volet électrique
- Faux plafond
- Module thermique d'appartement

Le plan et les éventuelles cotes données à titre indicatif sont susceptibles de modifications en fonction des études techniques

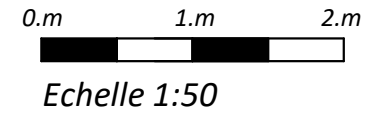

7, place Philippe de Vigneulles
57000 Metz
Tel: 03 87 18 37 20




BATIMENT B

"GAÏA"

ZAC AMPHITHEATRE - METZ
Rue Jacques CHIRAC 57000 METZ

NIVEAU	TYPE	LOGEMENT
5ème étage	T2	B54

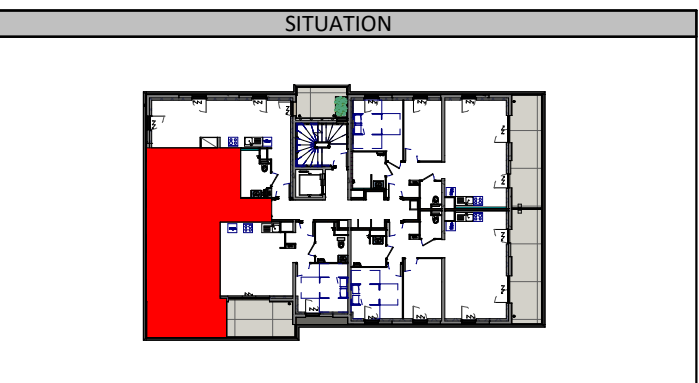

DETAIL DES SURFACES	
Séjour/Cuisine	25.55 m²
Chambre	12.50 m²
SdB	5.60 m²
Entrée	4.45 m²
PI	0.50 m²
Surface habitable	48.60 m²
Balcon étanché dallé	12.75 m²
Surface extérieure	12.75 m²

INDICE	H	DATE	28/08/25
--------	---	------	----------